


Gemeinde : Cleebronn

Kreis : Heilbronn

Gemarkung : Cleebronn

Z=1 SD
Landwirtsch.
Geräteschuppen
FCH = 253,25

ÜBERSICHTSPLAN

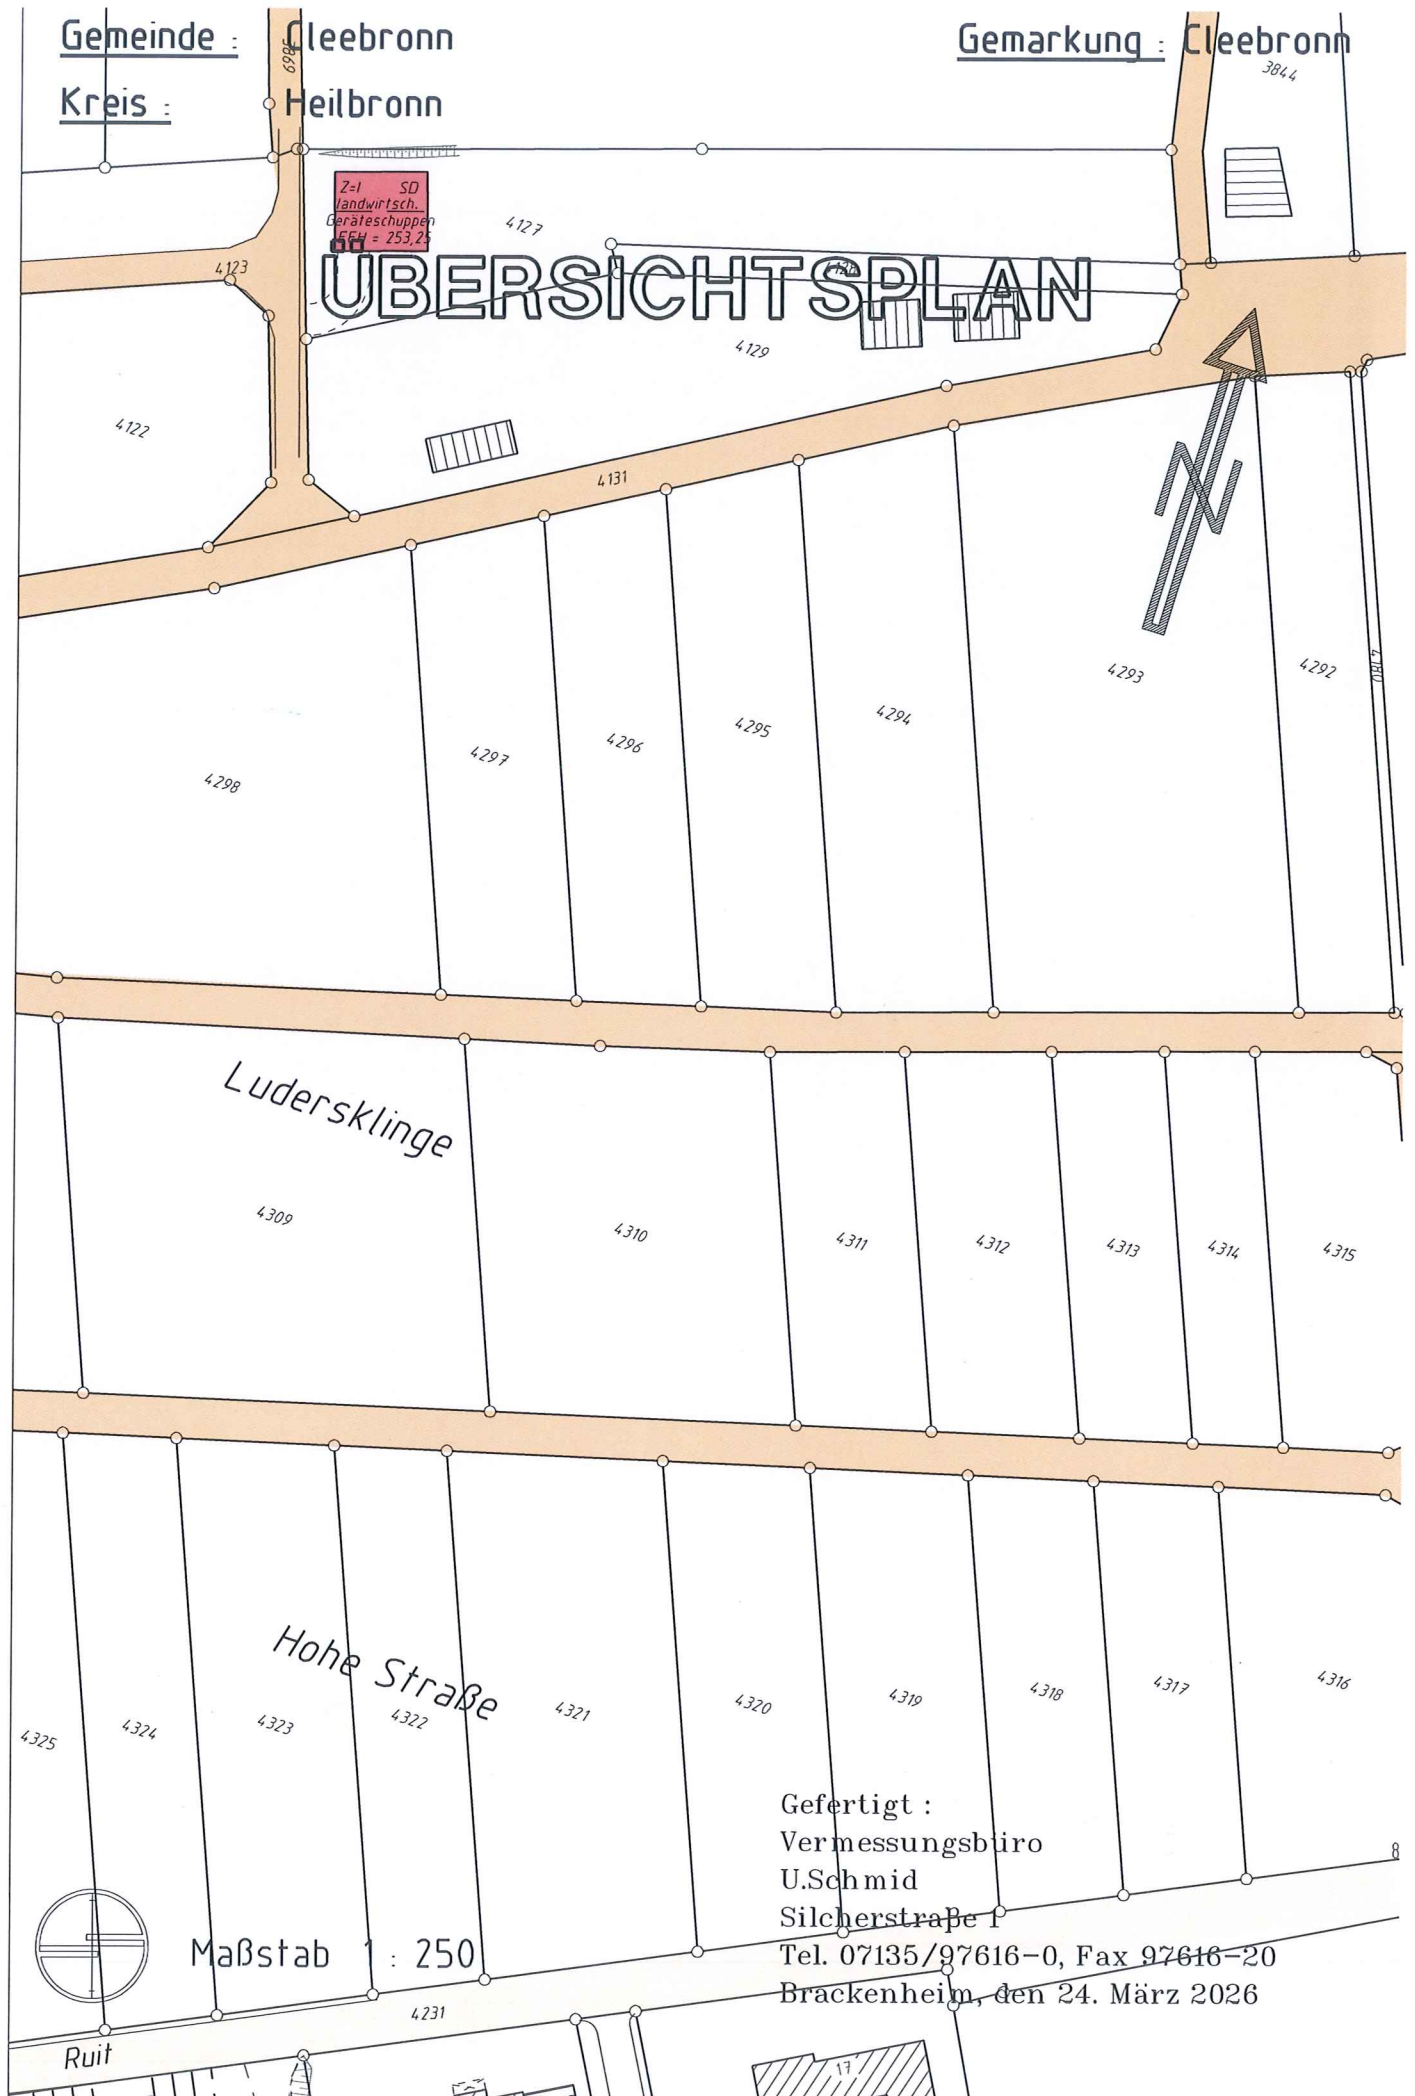

Gemeinde : Cleebronn

Gemarkung : Cleebronn


Kreis : Heilbronn

ABSTANDSFLÄCHENPLAN




3869

4127

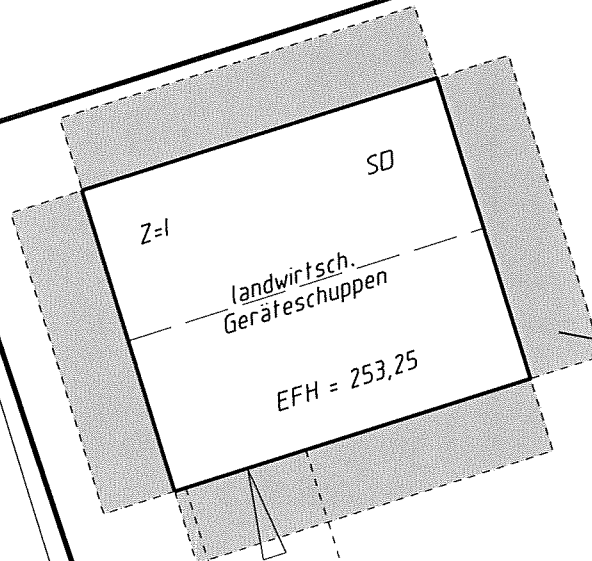


Gebäudehöhen sind
unter 6.25m somit
sind die Abstandsmaße
2.50m ringsum

4123

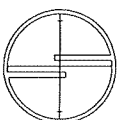

Maßstab 1 : 250

Gefertigt :
Vermessungsbüro
U.Schmid
Silcherstraße 1
Tel. 07135/97616-0, Fax 97616-20
Brackenheim, den 24. März 2026

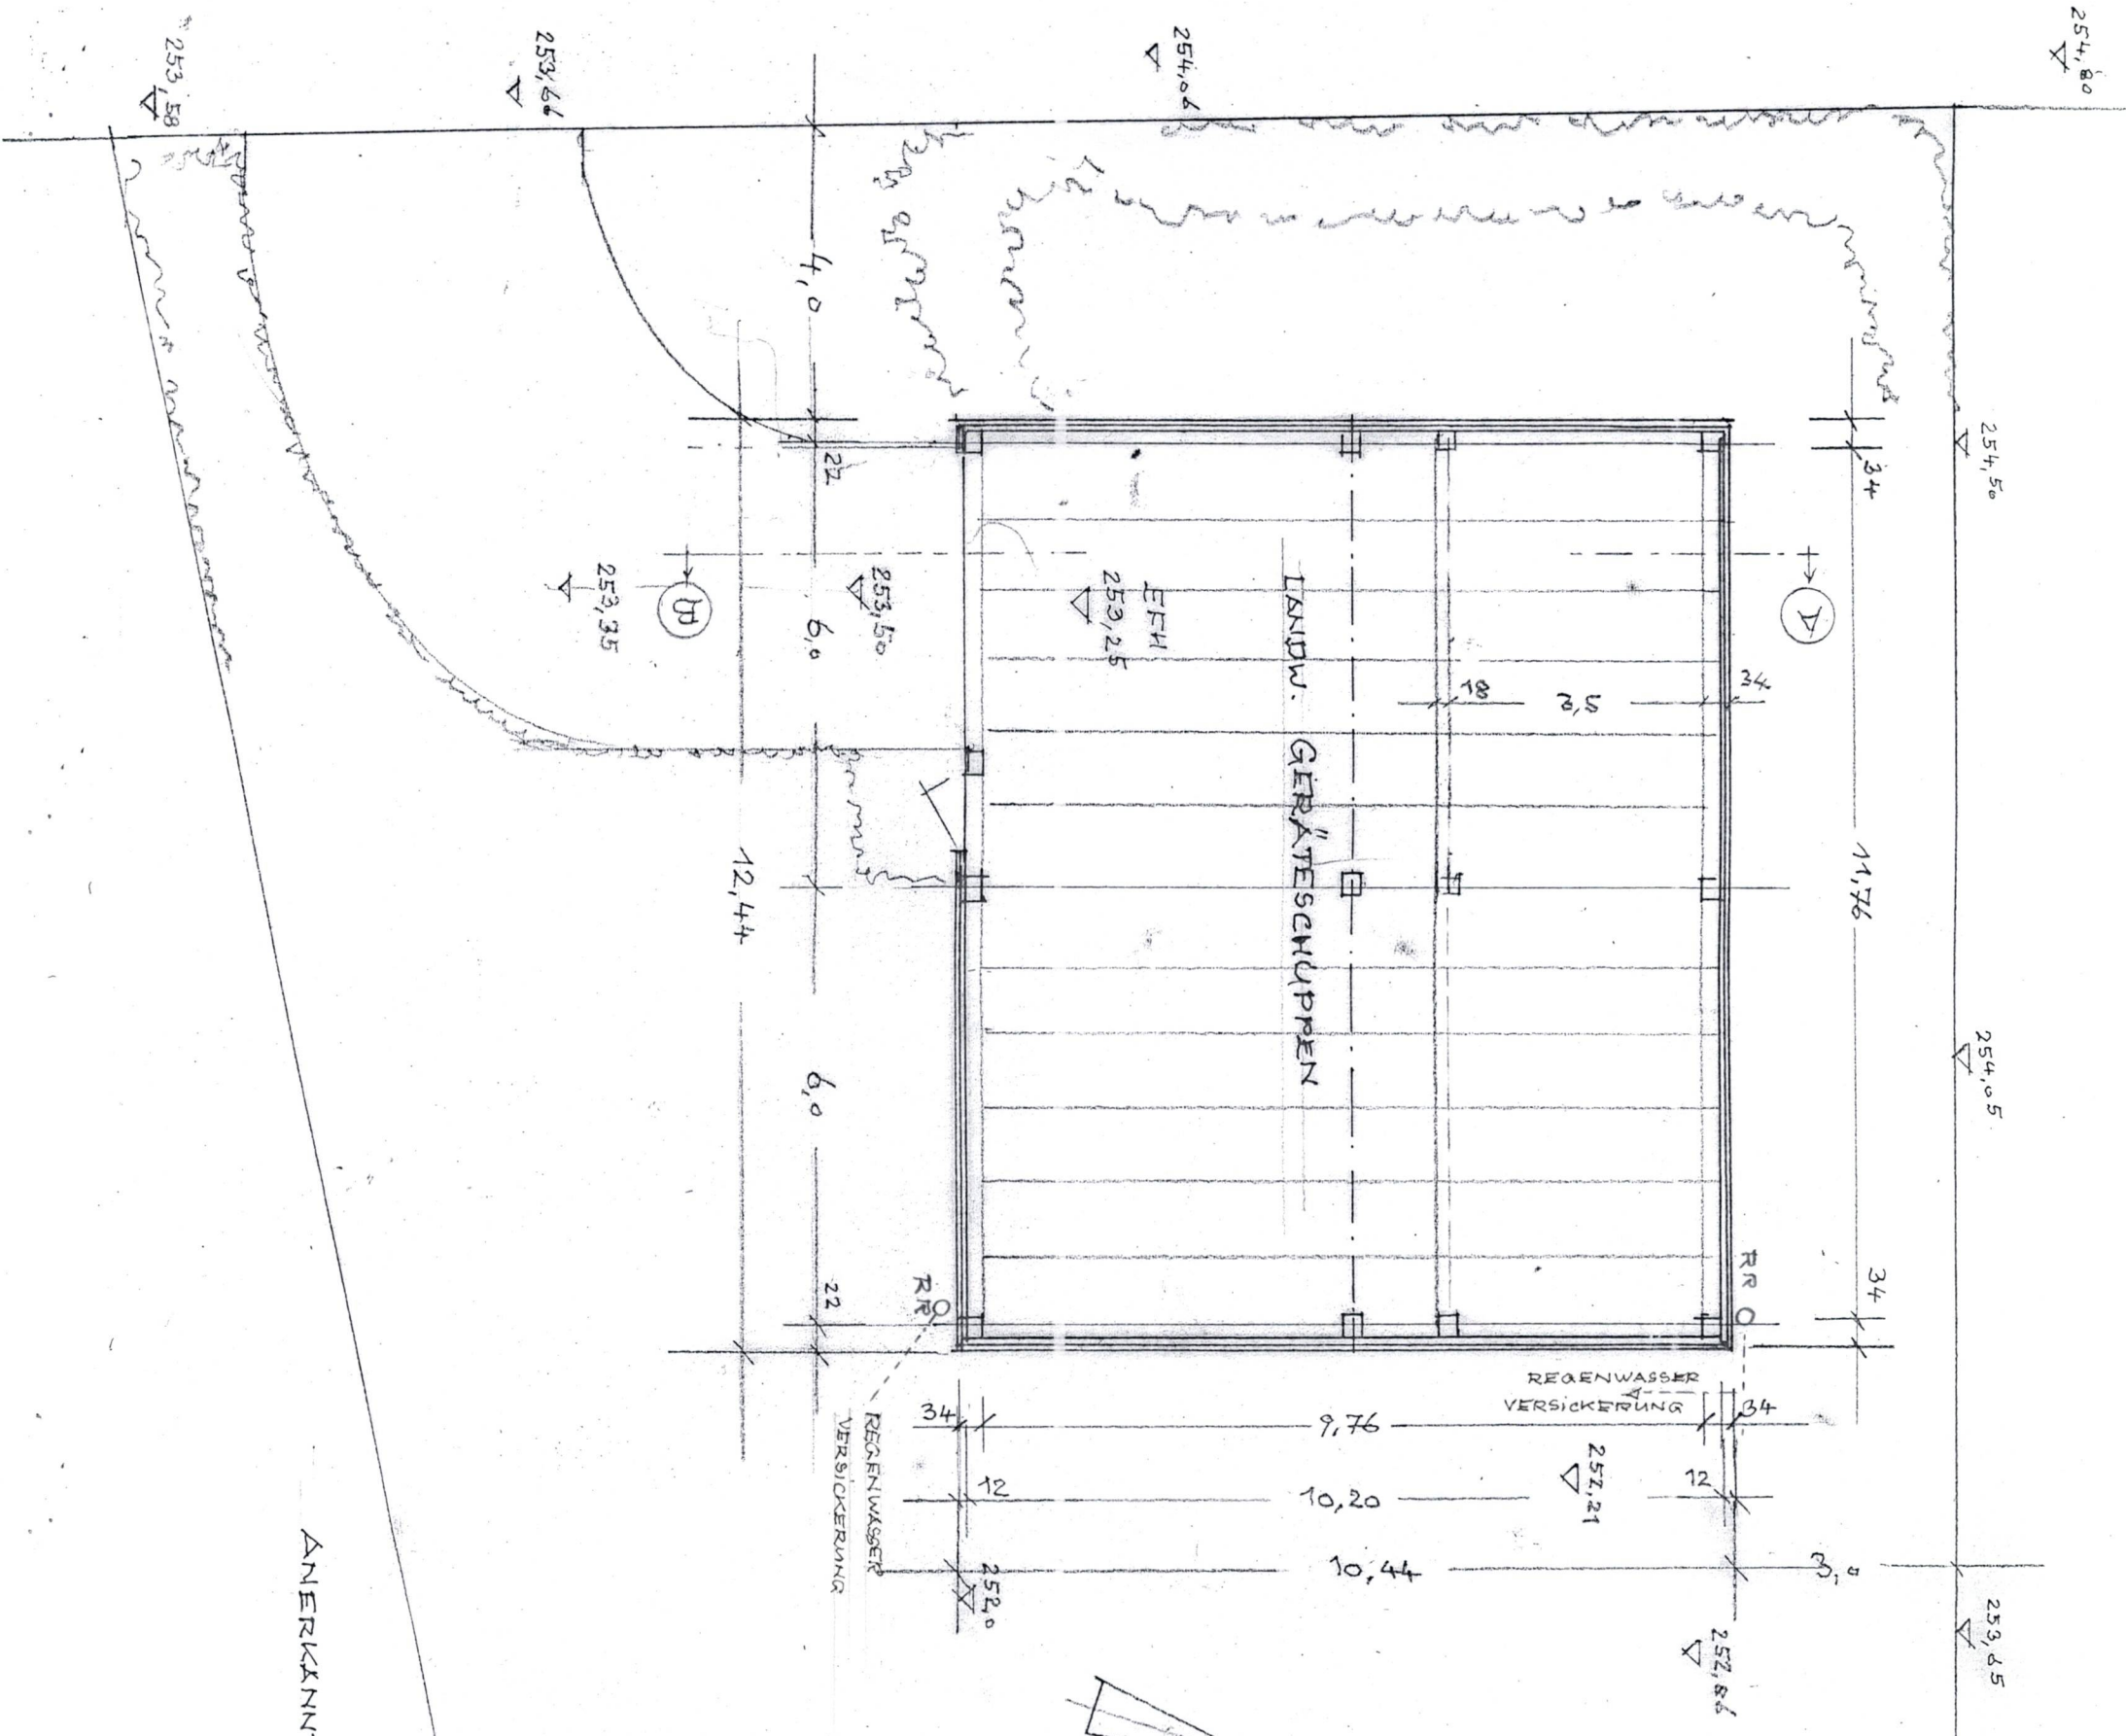

LANDWIRTSCHAFTLICHER
GERÄTESCHUPPEN

GRUNRISS M. 1:100

NUTZFLÄCHE :
 $11,76 \times 9,76 = 114,53 \text{ qm}$


UMBAUTER RAUM :
 $11,44 \times 10,44 \times 2 \times 1/2 = 129,873$
 $860,153 \text{ cbm}$

GEHERTIGT :
BÖNNIGHEIM, 24.11.2020

GERD VOGELMANN
FREIER ARCHITEKT
STROMBERGSTRASSE 14
74357 BÖNNIGHEIM
TEL. (07143) 40810 • FAX 408129
RV. 408120 • MOBIL (0171) 7595499
E-MAIL: gerd.vogelmann@yahoo.de

LANDWIRTSCHAFTLICHER GERÄTESCHUPPEN

SCHNITT A-B M. 1:100

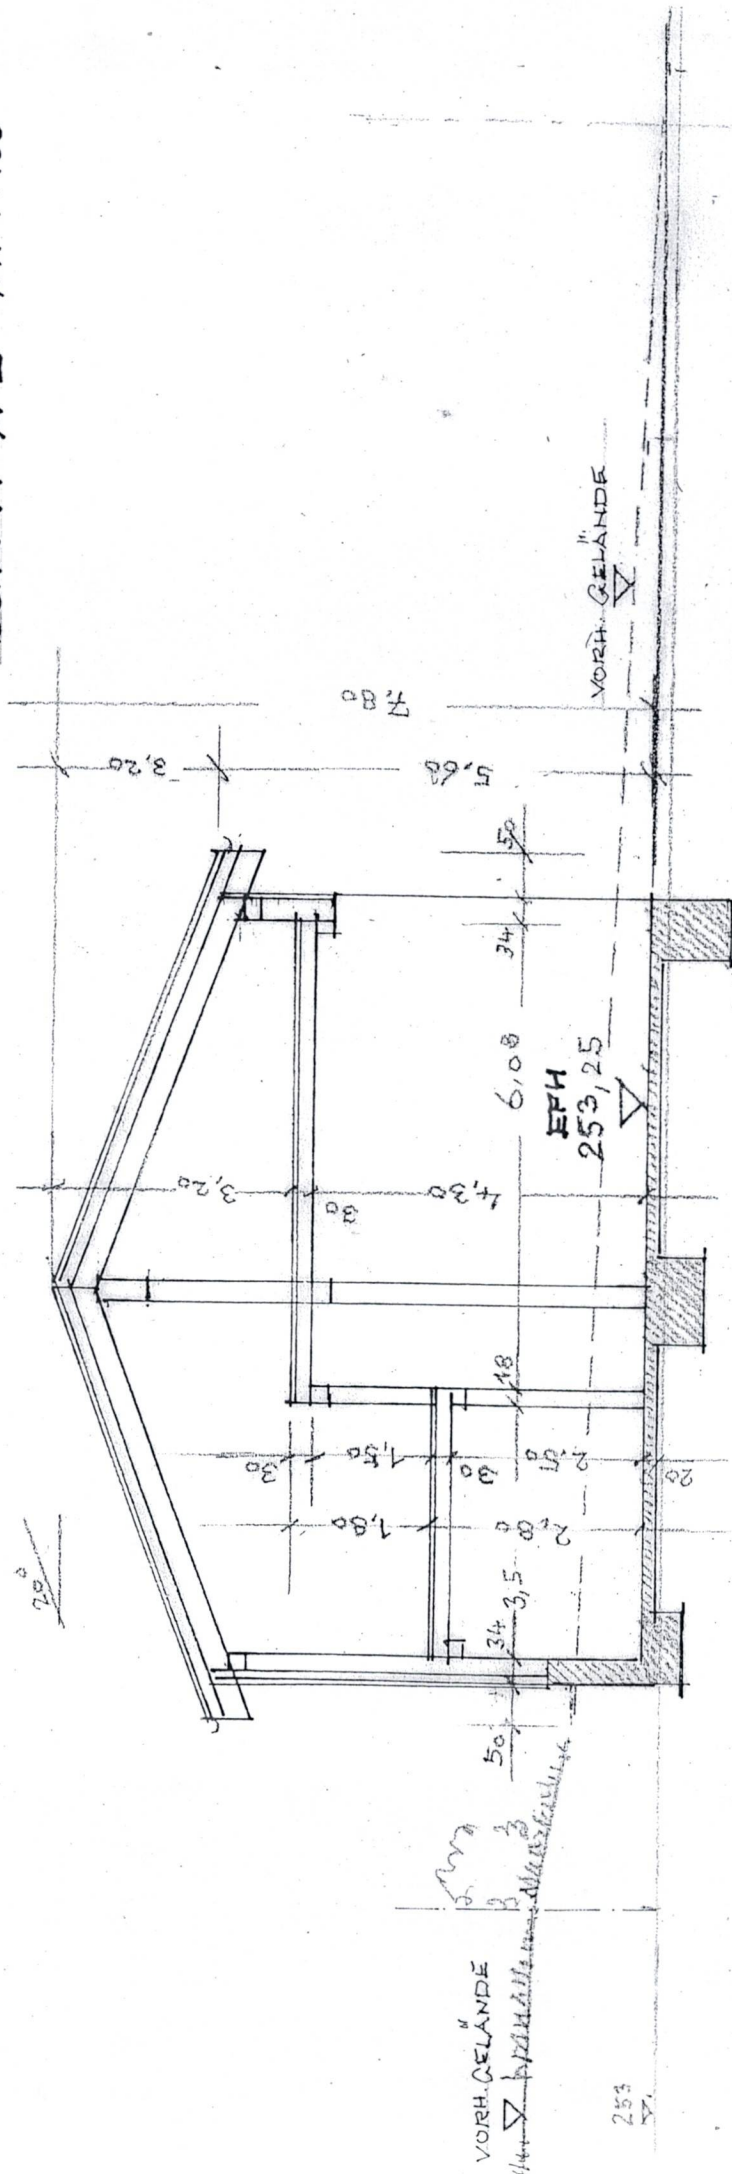


GEFERTIGT:
BÖNNIGHEIM, 24.3.2026

GERD VOGELMANN
FREIER ARCHITEKT
STROMBERGSTRASSE 14
74357 BÖNNIGHEIM
TEL. (07143) 40810 · FAX 408129
FAX 408120 · MOBIL (0171) 7595499
E-MAIL: gerd_vogelmann@yahoo.de

LANDWIRTSCHAFTLICHER GERÄTESCHUPPEN

NORD-OST M. 1:100

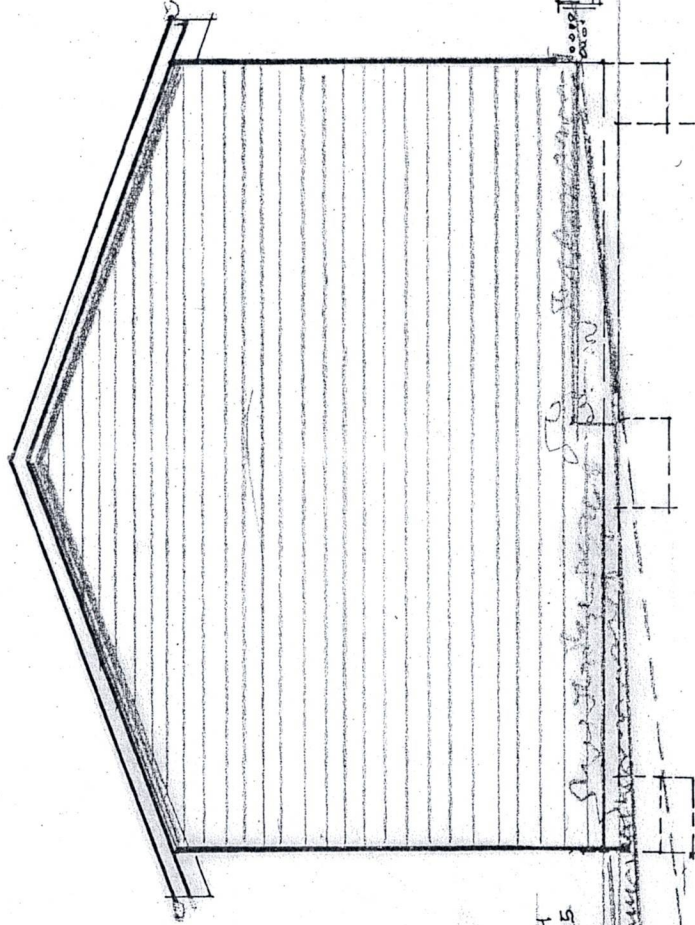

ERH
253,25
GELÄNDE NEU
252,65

VORH. GELÄNDE
252

254,20

VORH. GELÄNDE


GEFERTIGT: *Imp*

BÖNNIGHEIM, 24.3.2026

GERD VOGELMANN
PREIER ARCHITEKT
STROMBERGSTRASSE 14
74357 BÖNNIGHEIM
TEL. (07143) 40810 • FAX 408129
FAX. 408120 • MOBIL (0171) 7595499
E-MAIL: gerd.vogelmann@yahoo.de

LANDWIRTSCHAFTLICHER
GERÄTESCHUPPEN

SÜD-OST M. 1:100

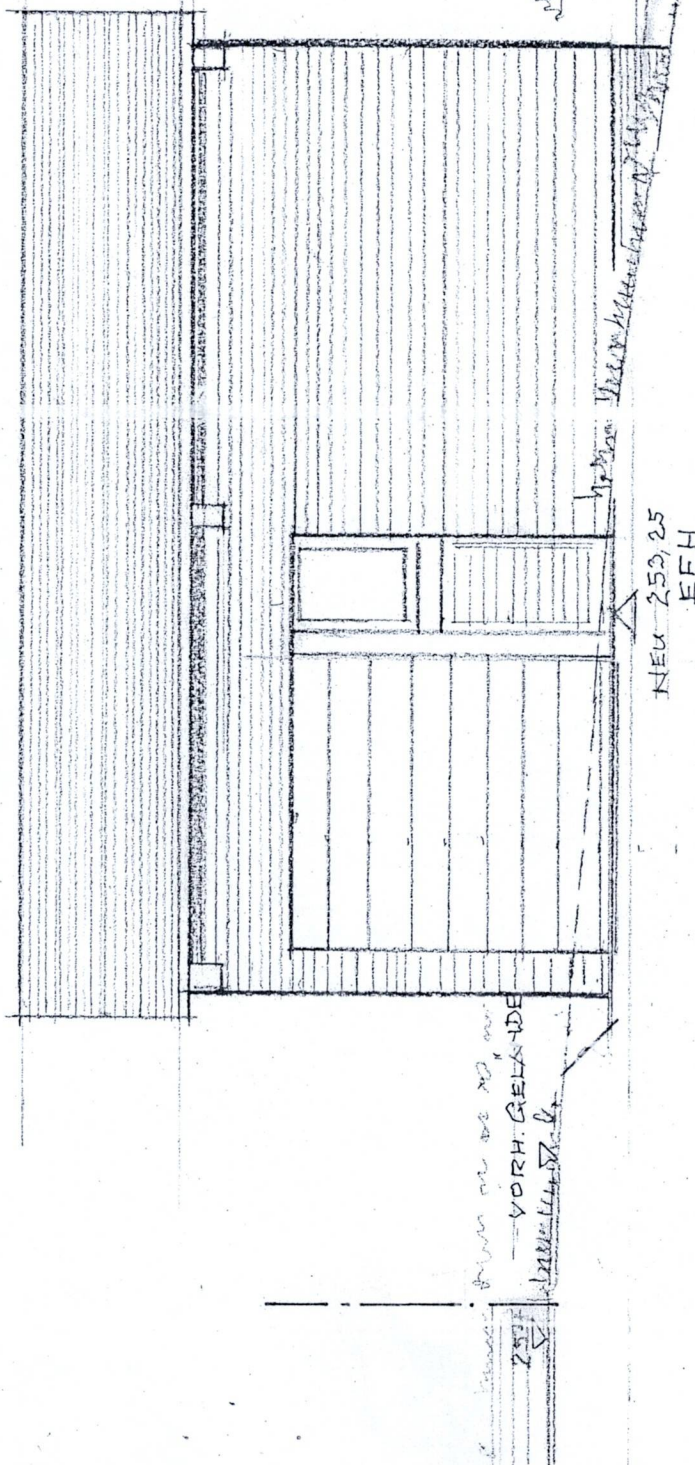

ANERKANNT :

GEFERTIGT :

BÖNNIGHEIM, 24.3.2026

[Signature]

GERD VOGELMANN
FREIER ARCHITEKT
STROMBERGSTRASSE 14
74357 BÖNNIGHEIM
TEL. (07143) 40810 • FAX 408129
PRIV. 408120 • MOBIL (0171) 7595499
E-MAIL: gerd_vogelmann@yahoo.de