

# UNTERGESCHOSS

# SCHÜTZENSTRASSE

# ZEPPELINSTRASSE

# KINDERGARTEN





bestehendes Grundrück  
266.93 m<sup>2</sup>

**TIEFGARAGE**  
334.35 m<sup>2</sup>  
RFB= RFH =  
-2.70 | 242.60

**TIEFGARAGE**  
328.24 m<sup>2</sup>  
RFB RFH  
-2.70 | 241.10

**BAUABSCHNITT II**  
14 STELLPLÄTZE

**BAUABSCHNITT I**  
14 STELLPLÄTZE

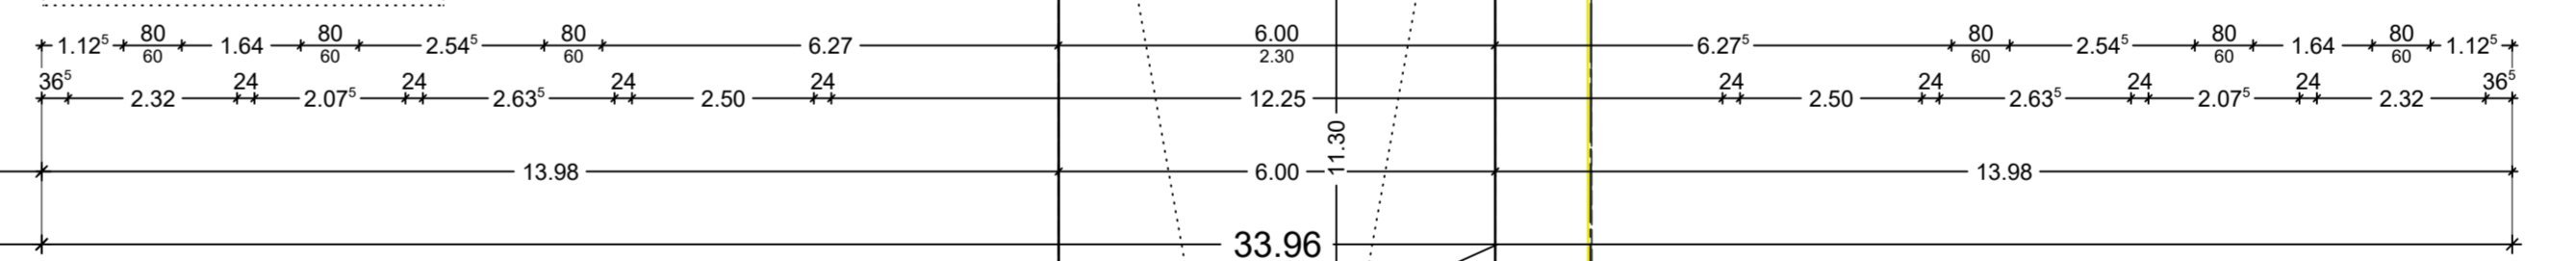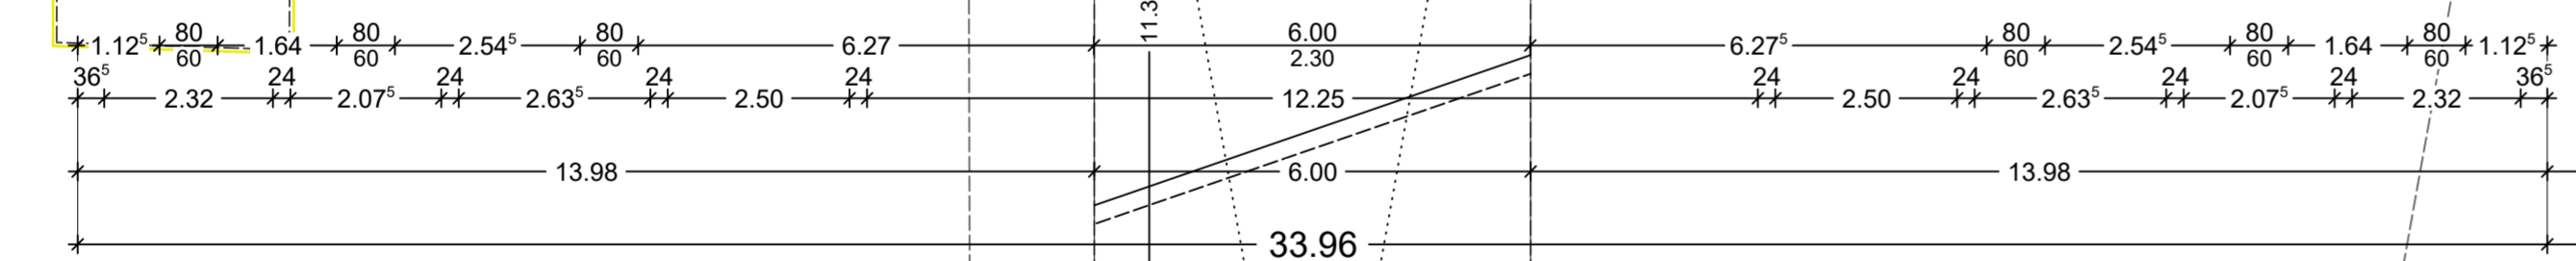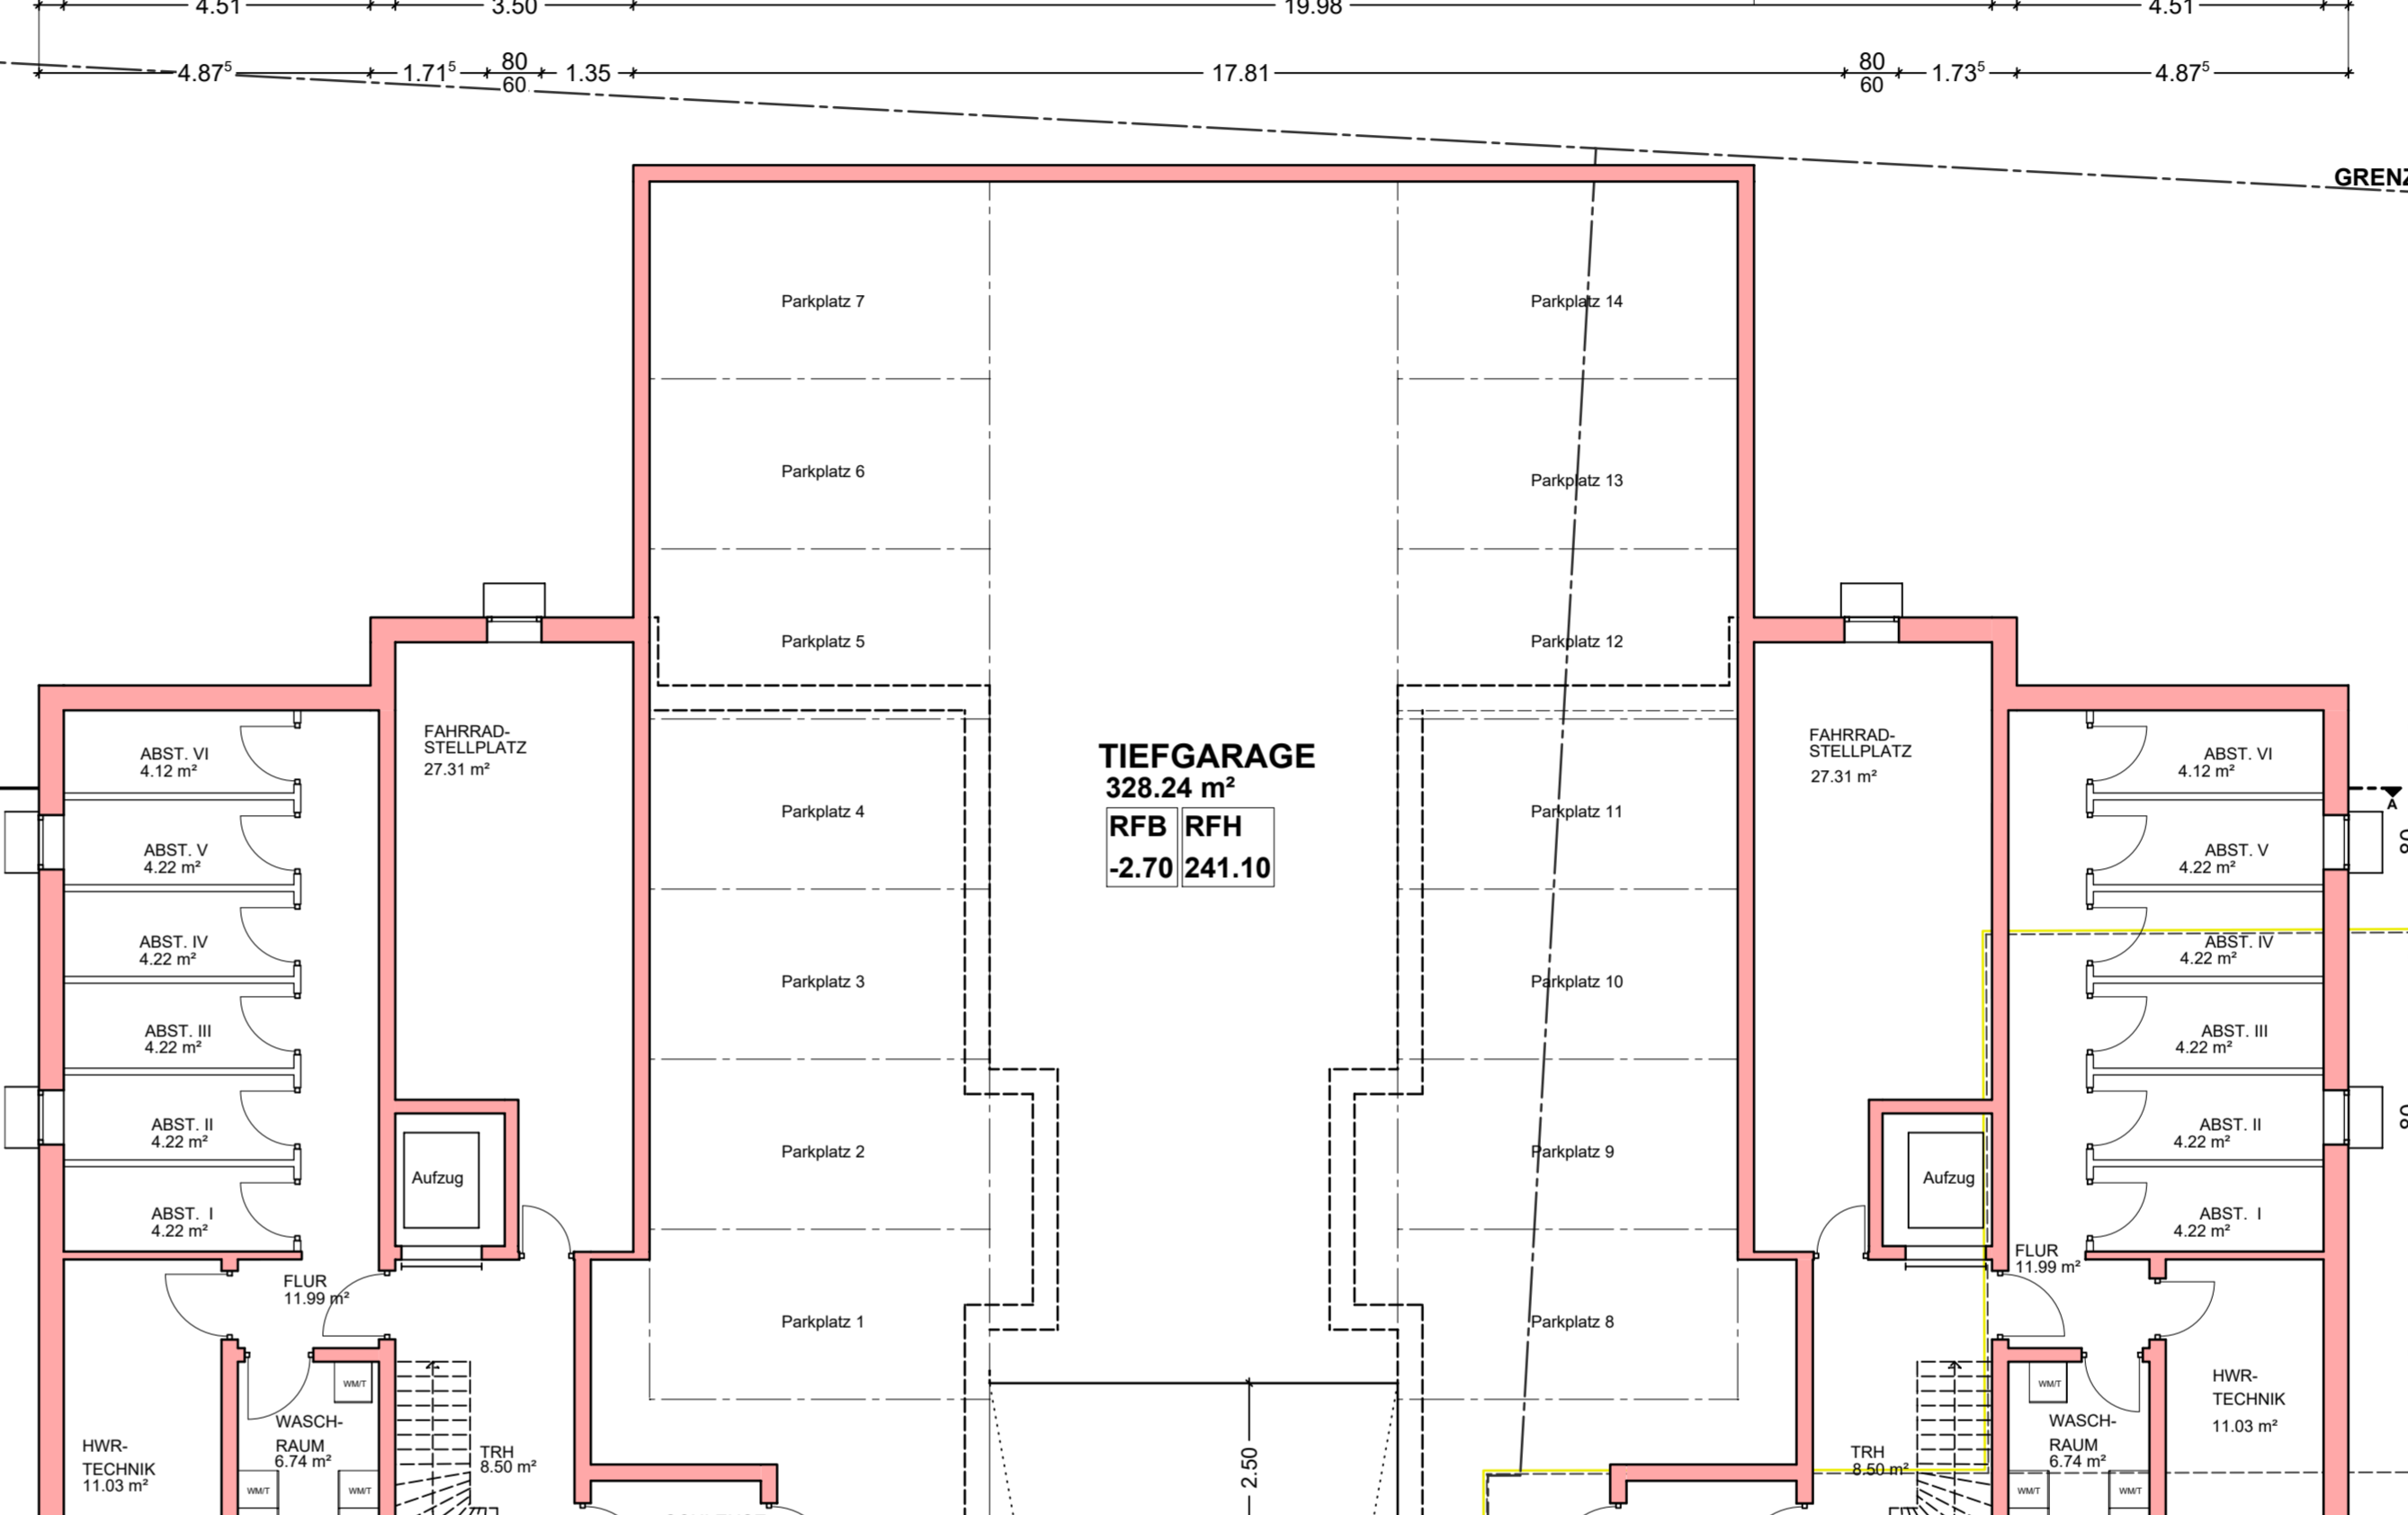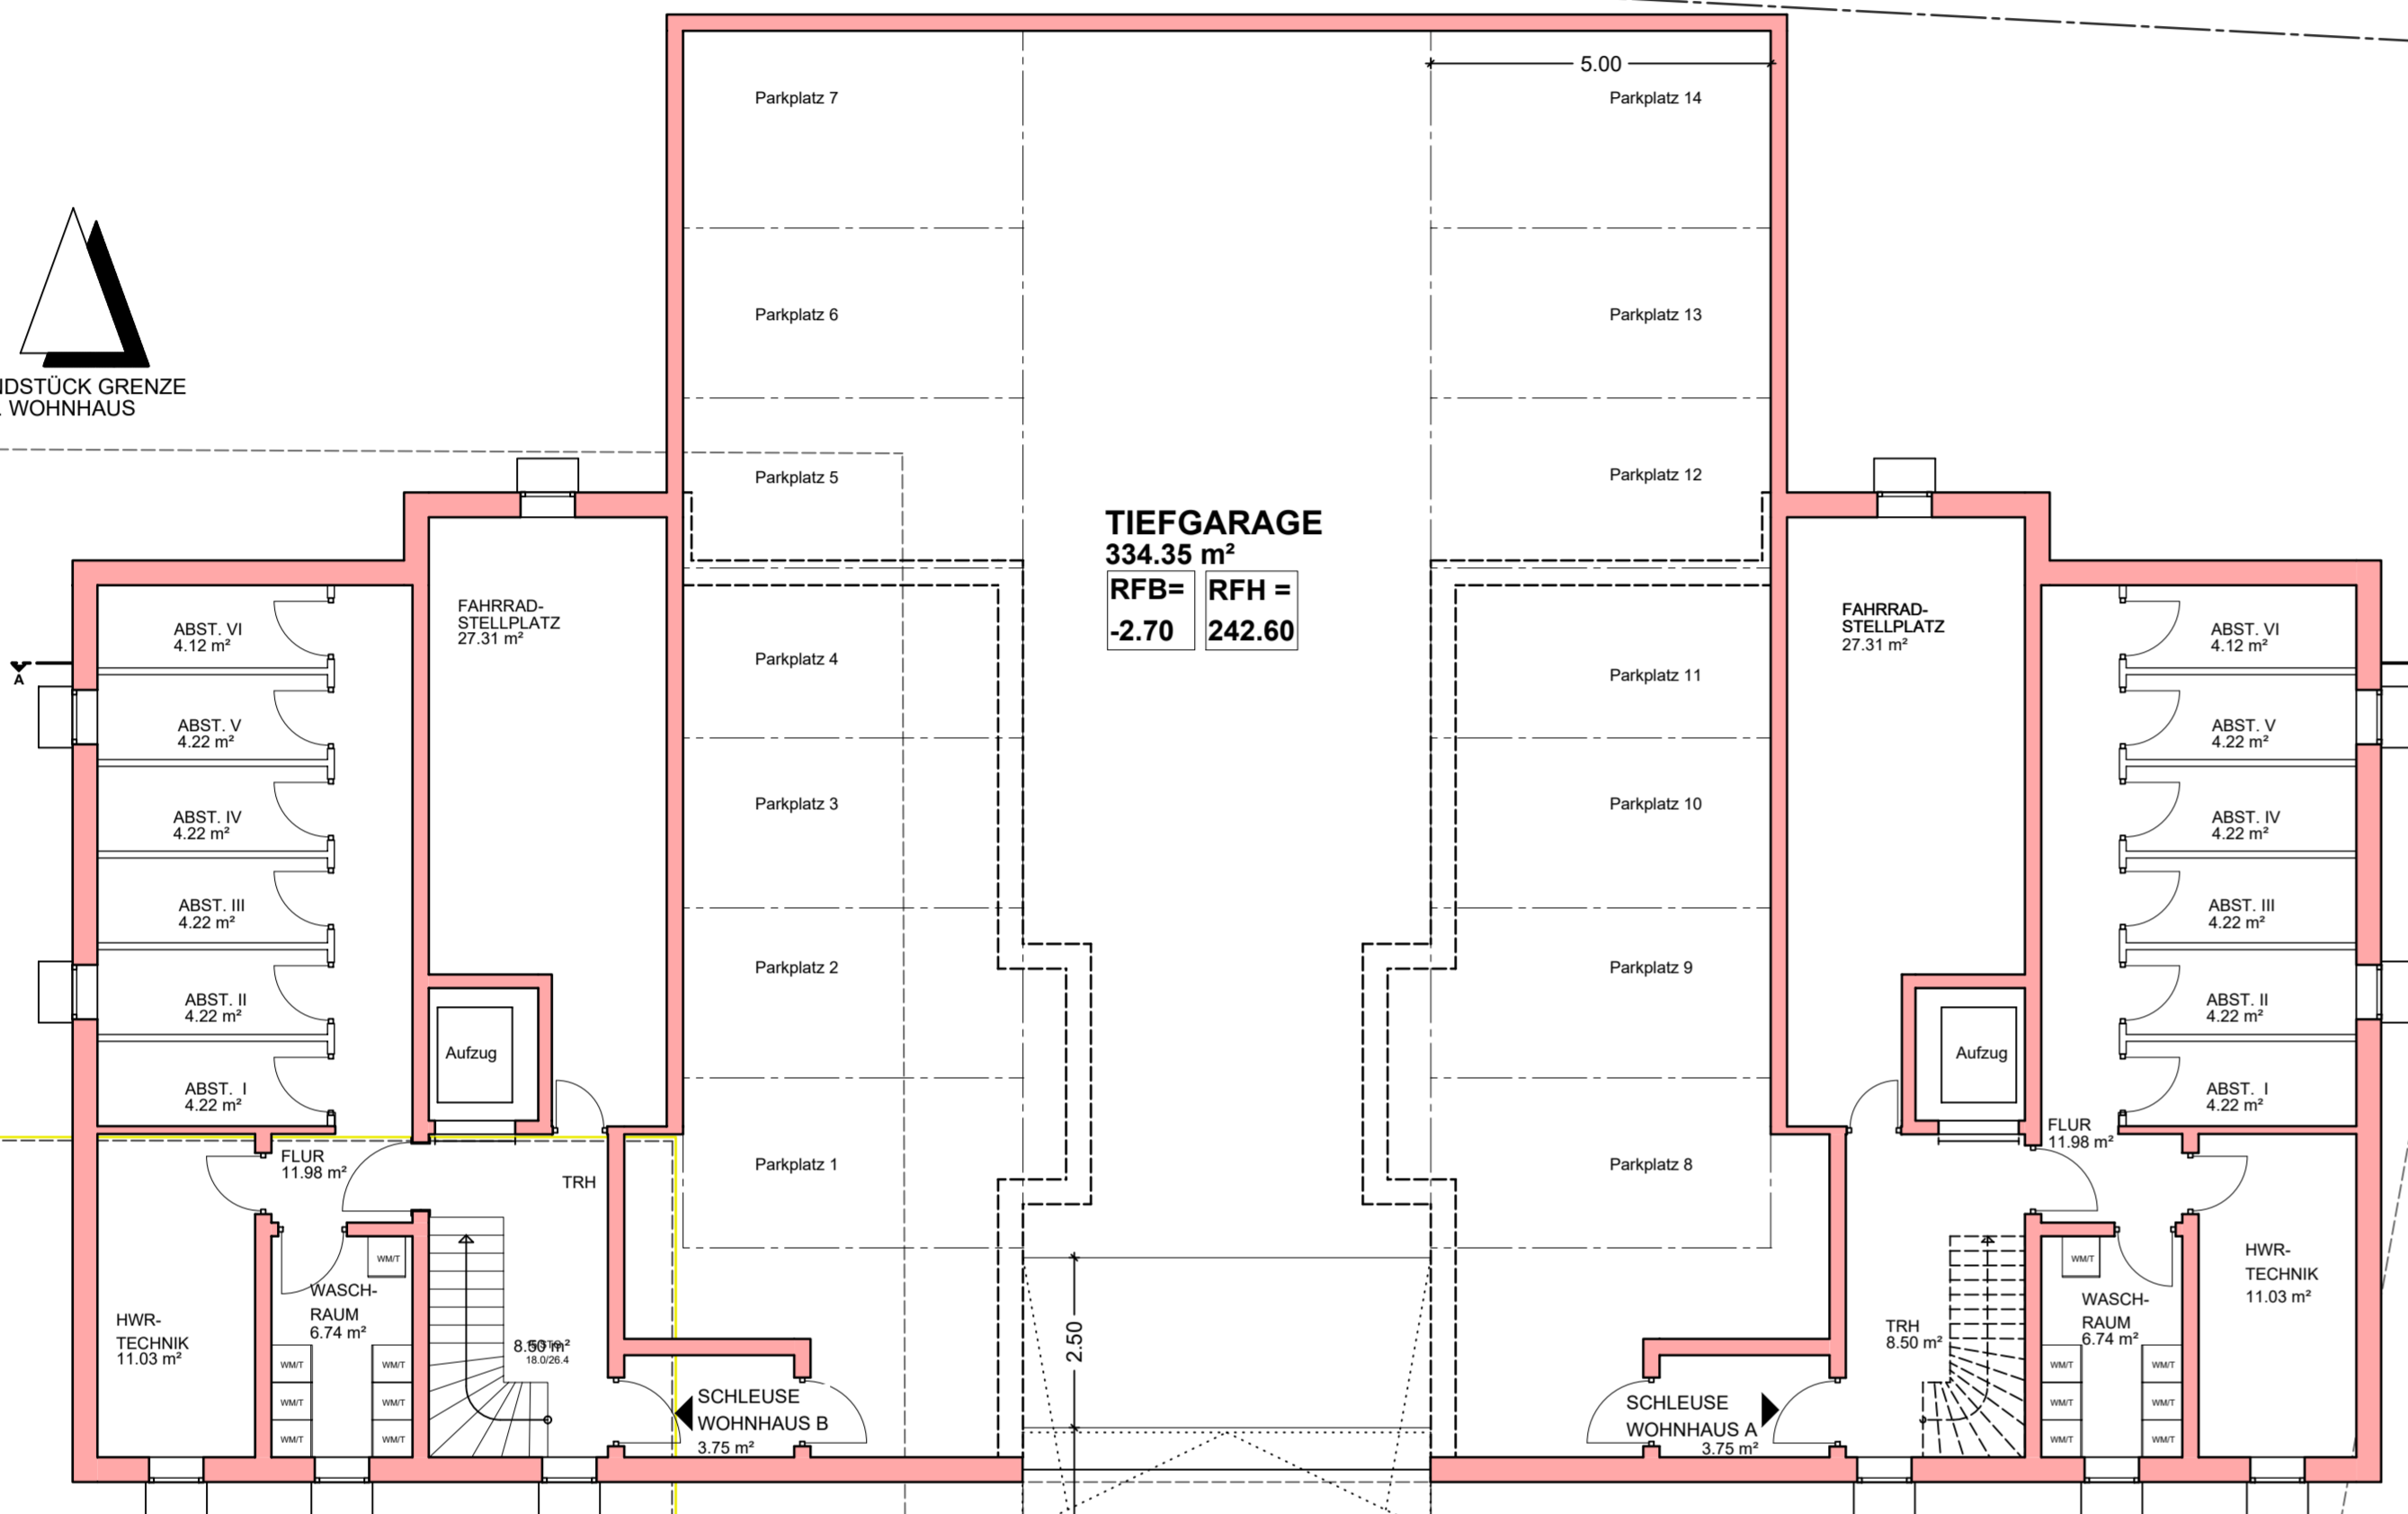

GRUNDSTÜCK GRENZE  
BEST. WOHNHAUS

GRENZE

TIEFGARAGE  
EIN- U. AUSFAHRT

GRENZE

TIEFGARAGE  
EIN- U. AUSFAHRT

GRENZE

## BAUGESUCH


BAUFORMULAR  
ABRISS VORHANDENE GEBÄUDE  
NEUBAU 4 MHRFAMILIENHÄUSER/  
TIEFGARAGE / PARKPLÄTZE  
Flst.-Nr. 4694/2, 4694/3, 4694/5, 4695  
Schützenstraße  
Flst-Nr. CLEEBRONN

DATUM: 25.01.2022  
MAßSTAB: 1:100  
PLANBEZEICHNUNG: UNTERGESCHOSS

ZEPPELINSTRASSE

# ERDGESCHOSS

## SCHÜTZENSTRASSE

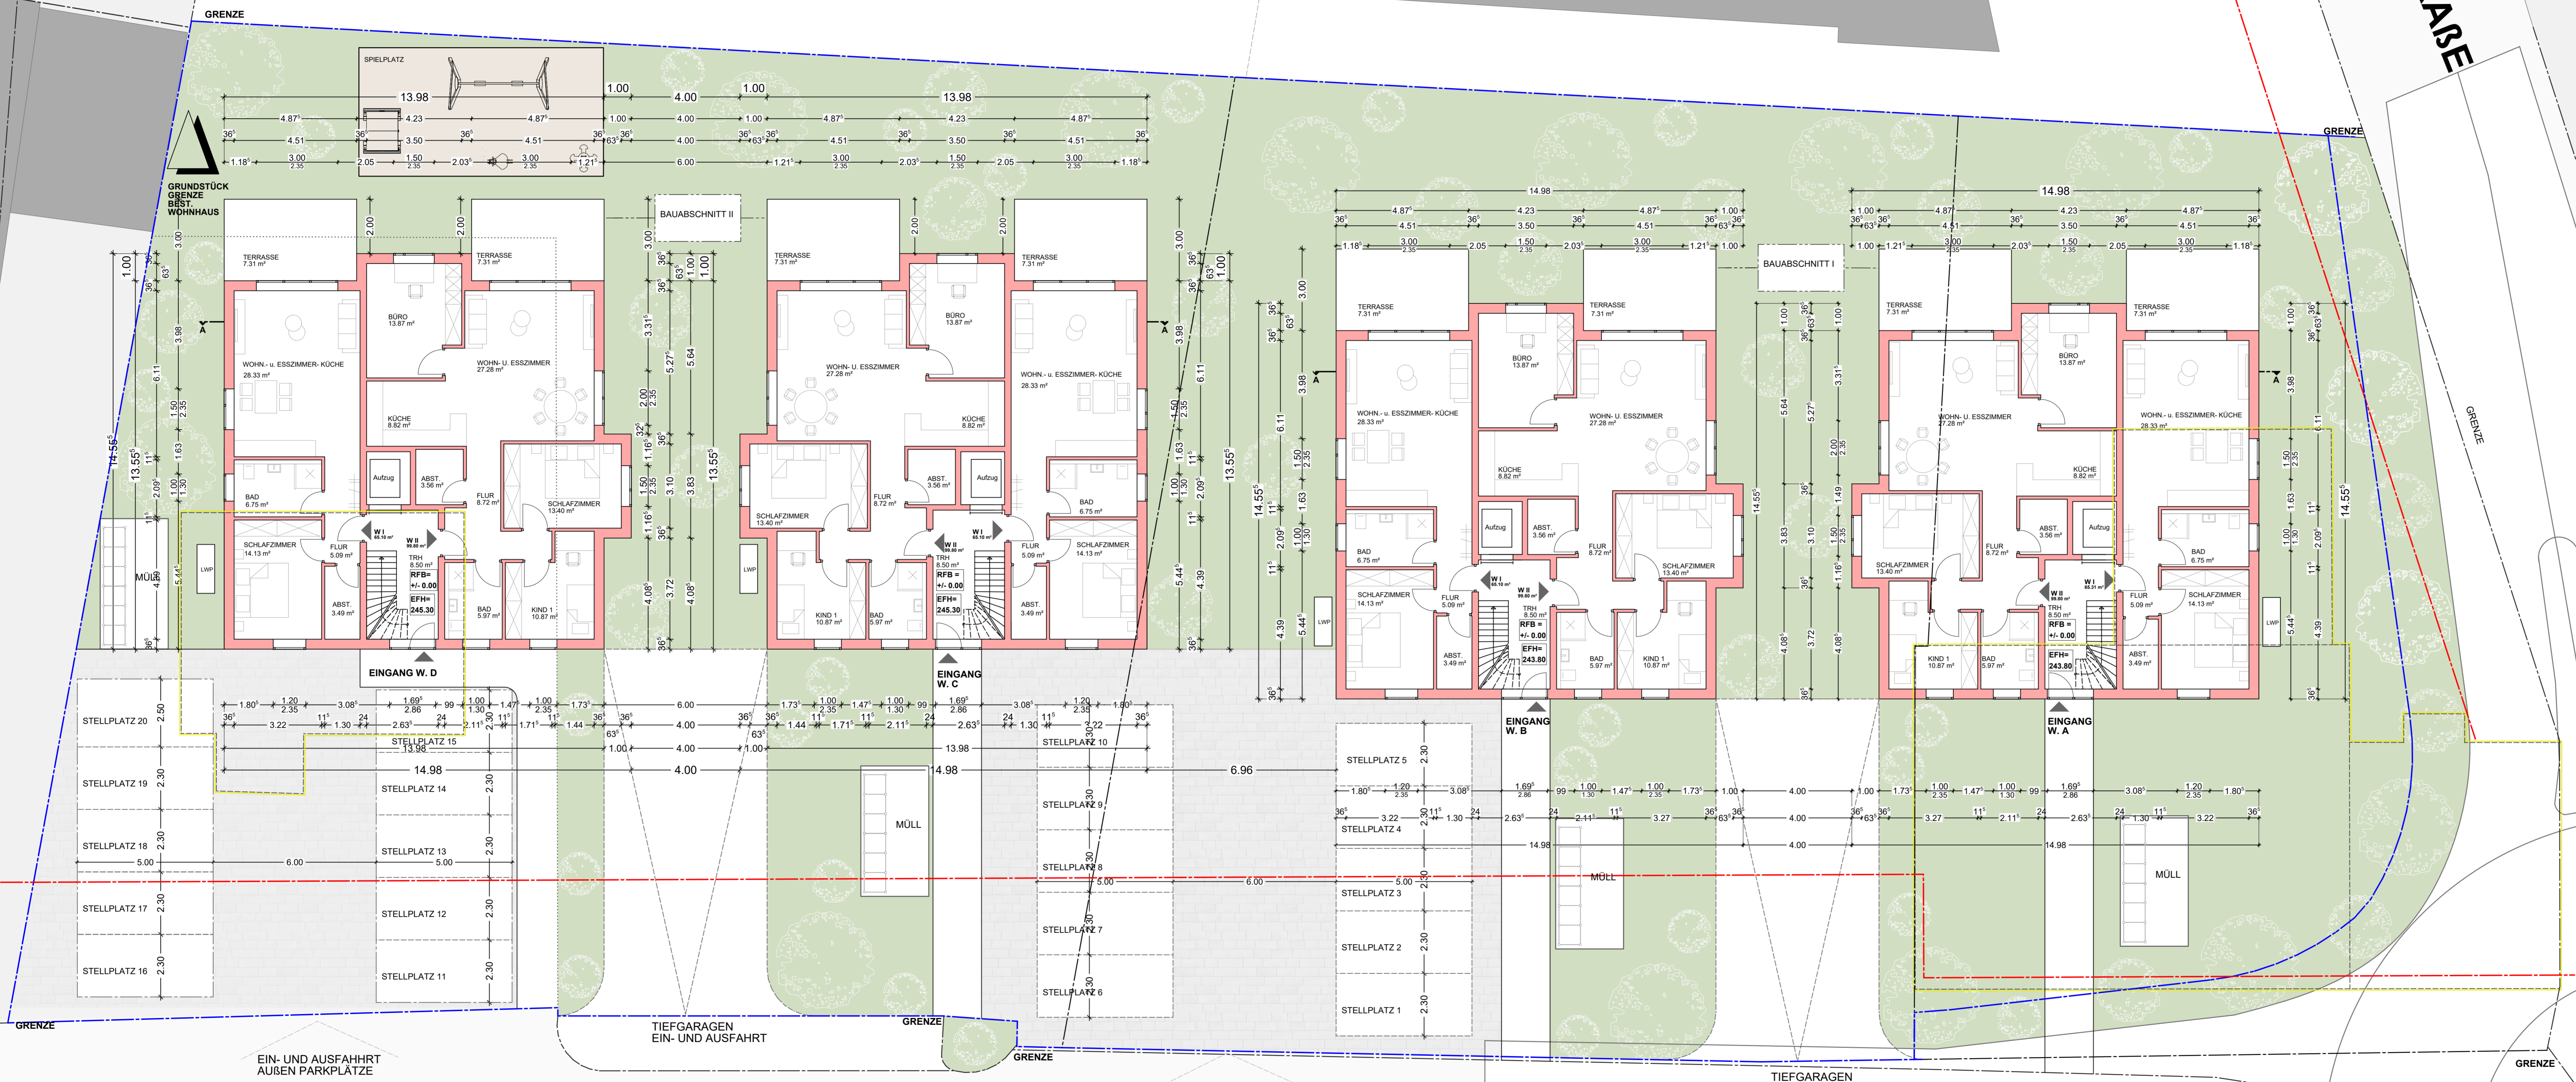

**BAUGESUCH**

BRUNNEN  
 ABRISS VORHANDENE GEBÄUDE  
 NEUBAU 4 MEHRFAMILIENHÄUSER/  
 TIEFGARAGE / PARKPLÄTZE  
 Flst.-Nr. 4694/2, 4694/3, 4694/5, 4695  
 Schützenstraße  
 74389 CLEBRONN

BRUNNEN  
 25.01.2022  
 MAßSTAB  
 1:100

PLANZEICHNUNG  
 ERDGESCHOSS

bestehendes Grundrück  
266.93 m<sup>2</sup>



KINDERGARTEN

ZEPPELINSTRASSE

GRENZE

GRENZE

GRUNDSTÜCK  
BEST.  
WOHNHAUS

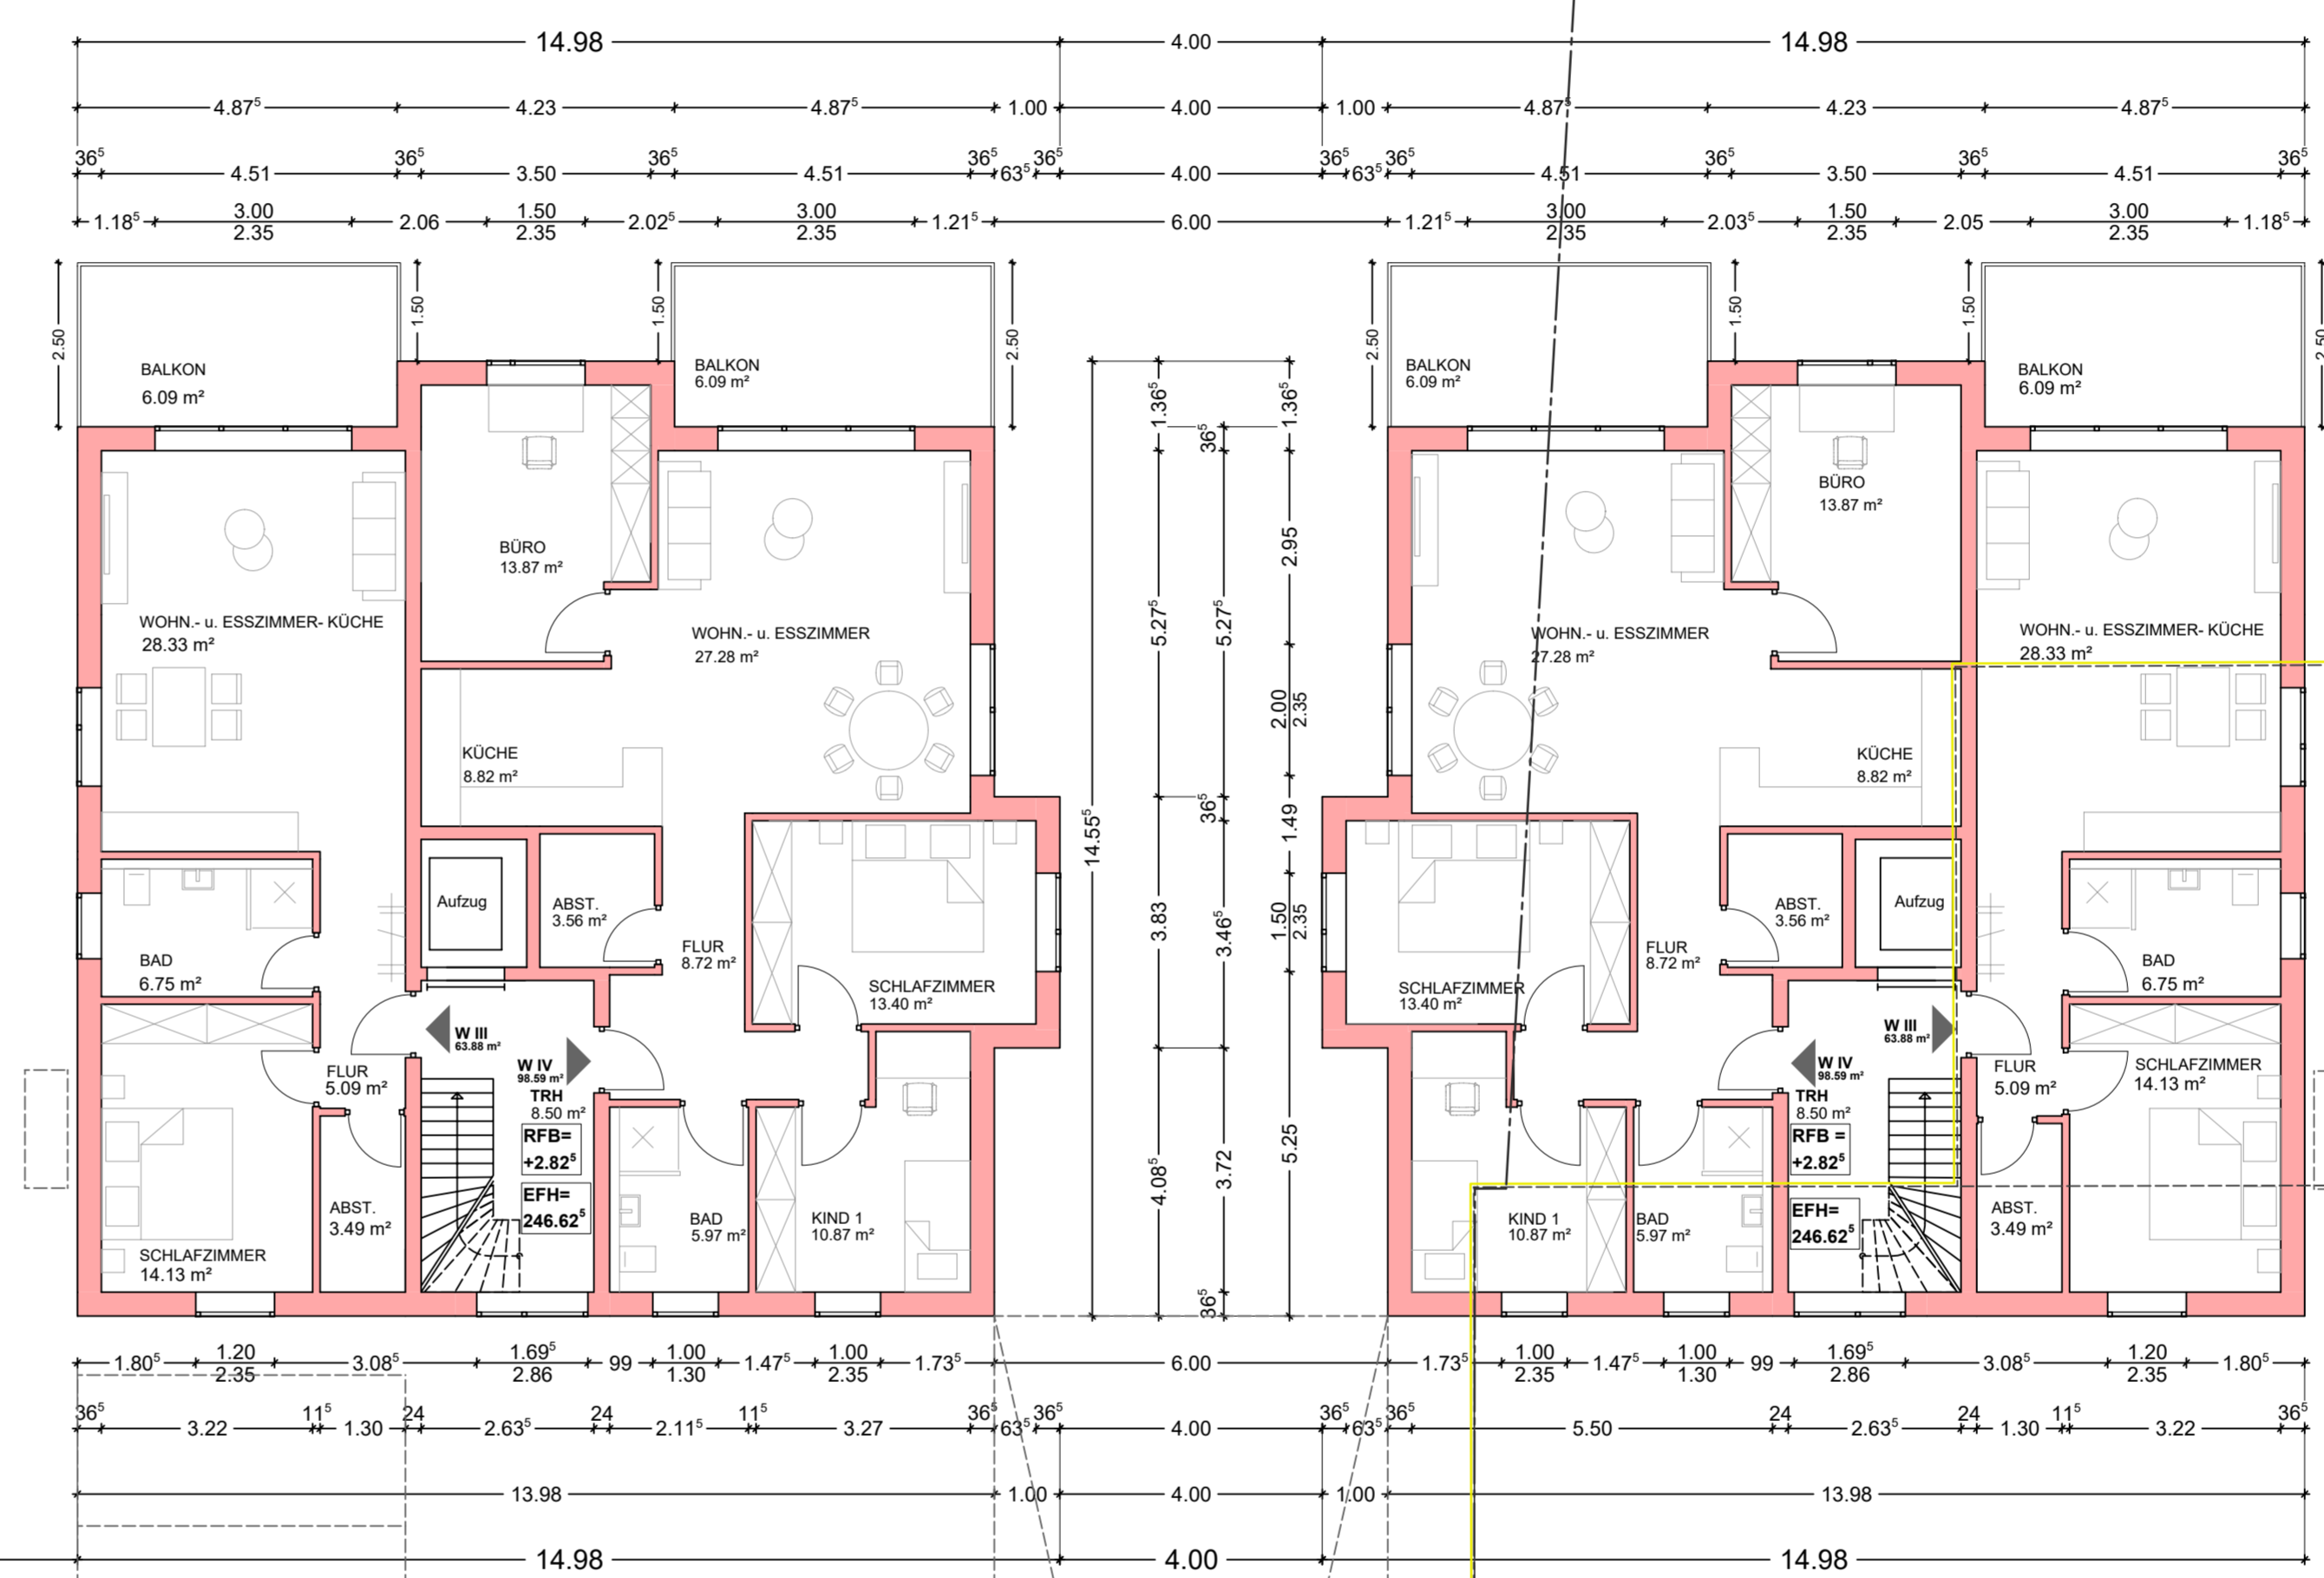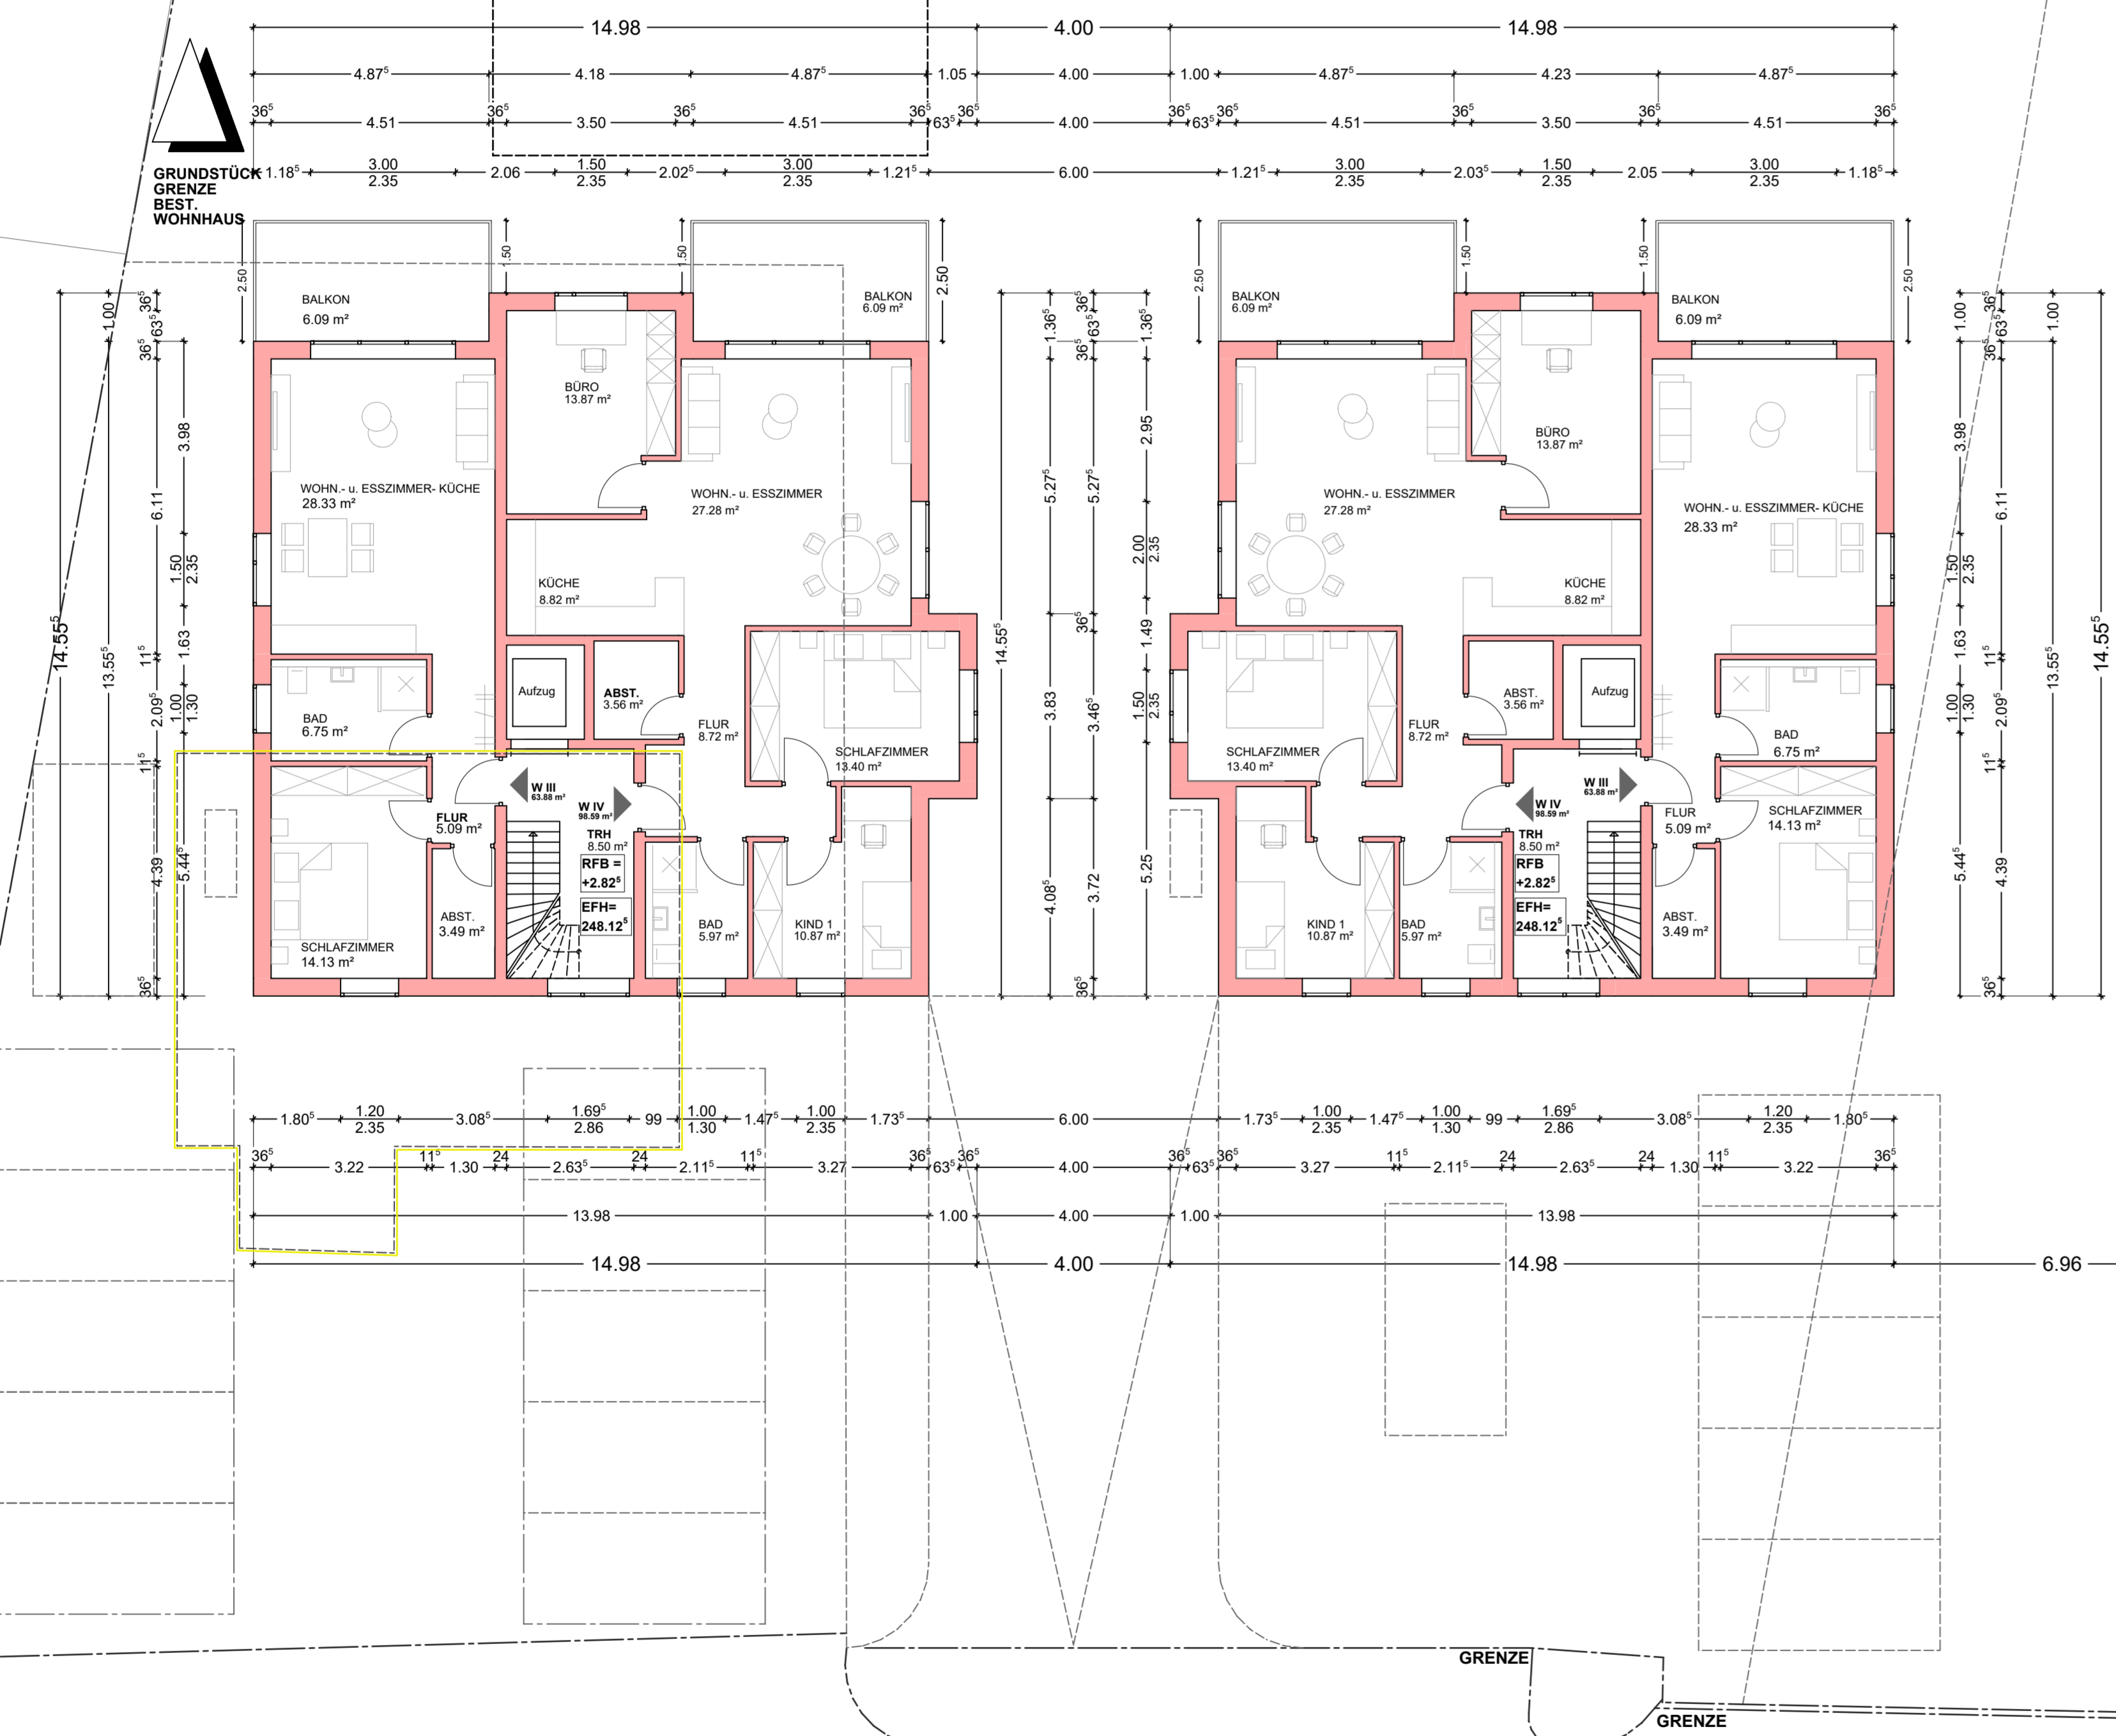

GRENZE

GRENZE

OBERGESCHOSS

SCHÜTZENSTRASSE

**BAUGESUCH**  
AUFTRAGSNUMMER  
ABRISS VORHANDENE GEBÄUDE  
NEUBAU 4 MEHRFAMILIENHÄUSER/  
TIEFGARAGE / PARKPLÄTZE  
Flst.-Nr. 4694/2, 4694/3, 4694/5, 4695  
Schützenstraße  
Flst.Nr. CLEEBRONN  
DATUM  
25.01.2022  
MAßSTAB  
1:100  
PLANEZICHNUNG  
OBERGESCHOSS

bestehendes Grundstück  
266.93 m<sup>2</sup>


KINDERGARTEN

ZEPPELINSTRASSE

GRENZE

GRENZE

GRUNDSTÜCK  
BEST.  
WOHNHAUS

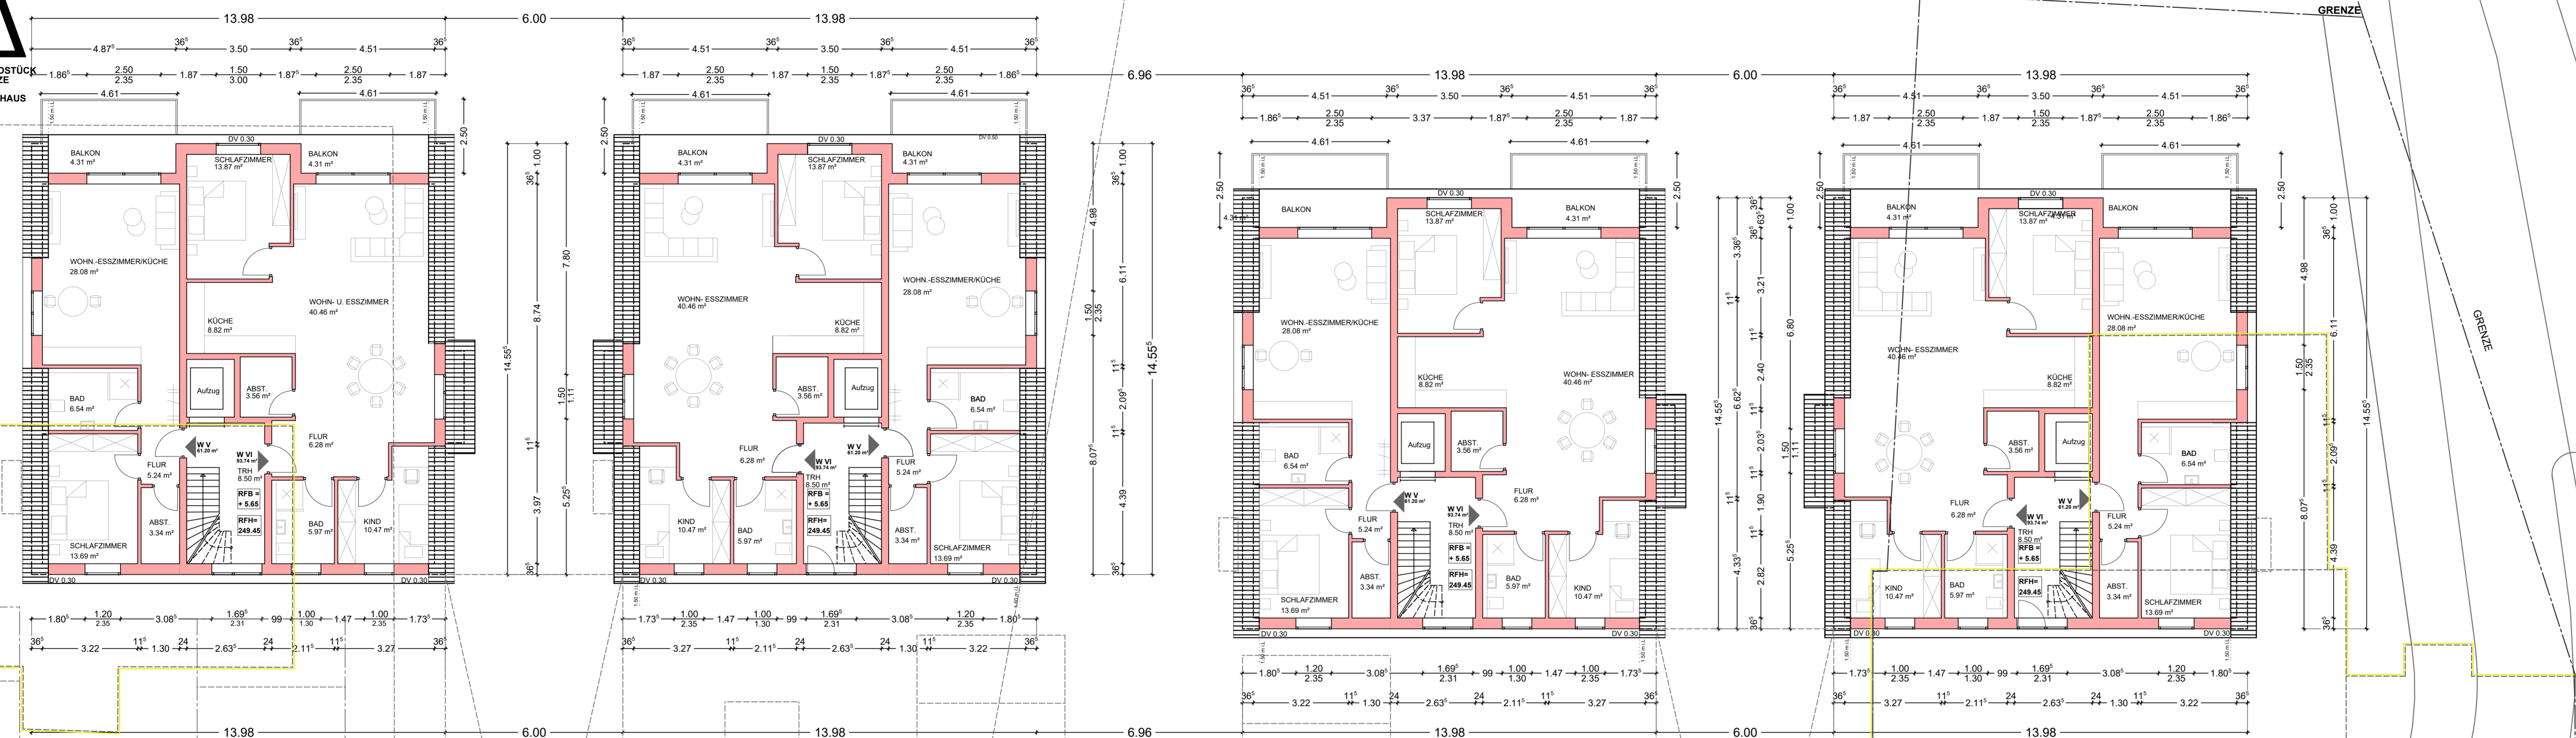

SCHÜTZENSTRASSE

DACHGESCHOSS

**BAUGESUCH**  
Bauprojekt:  
ABRISS VORHANDENE GEBÄUDE  
NEUBAU 4 MEHRFAMILIENHÄUSER/  
TIEFGARAGE / PARKPLÄTZE  
Flst.-Nr. 4694/2, 4694/3, 4694/5, 4695  
Schützenstraße  
74389 CLEBRONN  
Datum: 25.01.2022  
Maßstab: 1:100  
Planbezeichnung:  
DACHGESCHOSS




NORD ANSICHT

**BAUGESUCH**

BAUVORHABEN  
 ABRISS VORHANDENE GEBÄUDE  
 NEUBAU 4 MEHRFAMILIENHÄUSER/  
 TIEFGARAGE / PARKPLÄTZE  
 Flst.-Nr. 4694/2, 4694/3, 4694/5, 4695  
 Schützenstraße  
 74389 CLEEBRONN


DATUM 25.01.2022 MASSSTAB 1:100  
 PLANBEZEICHNUNG  
 NORD ANSICHT

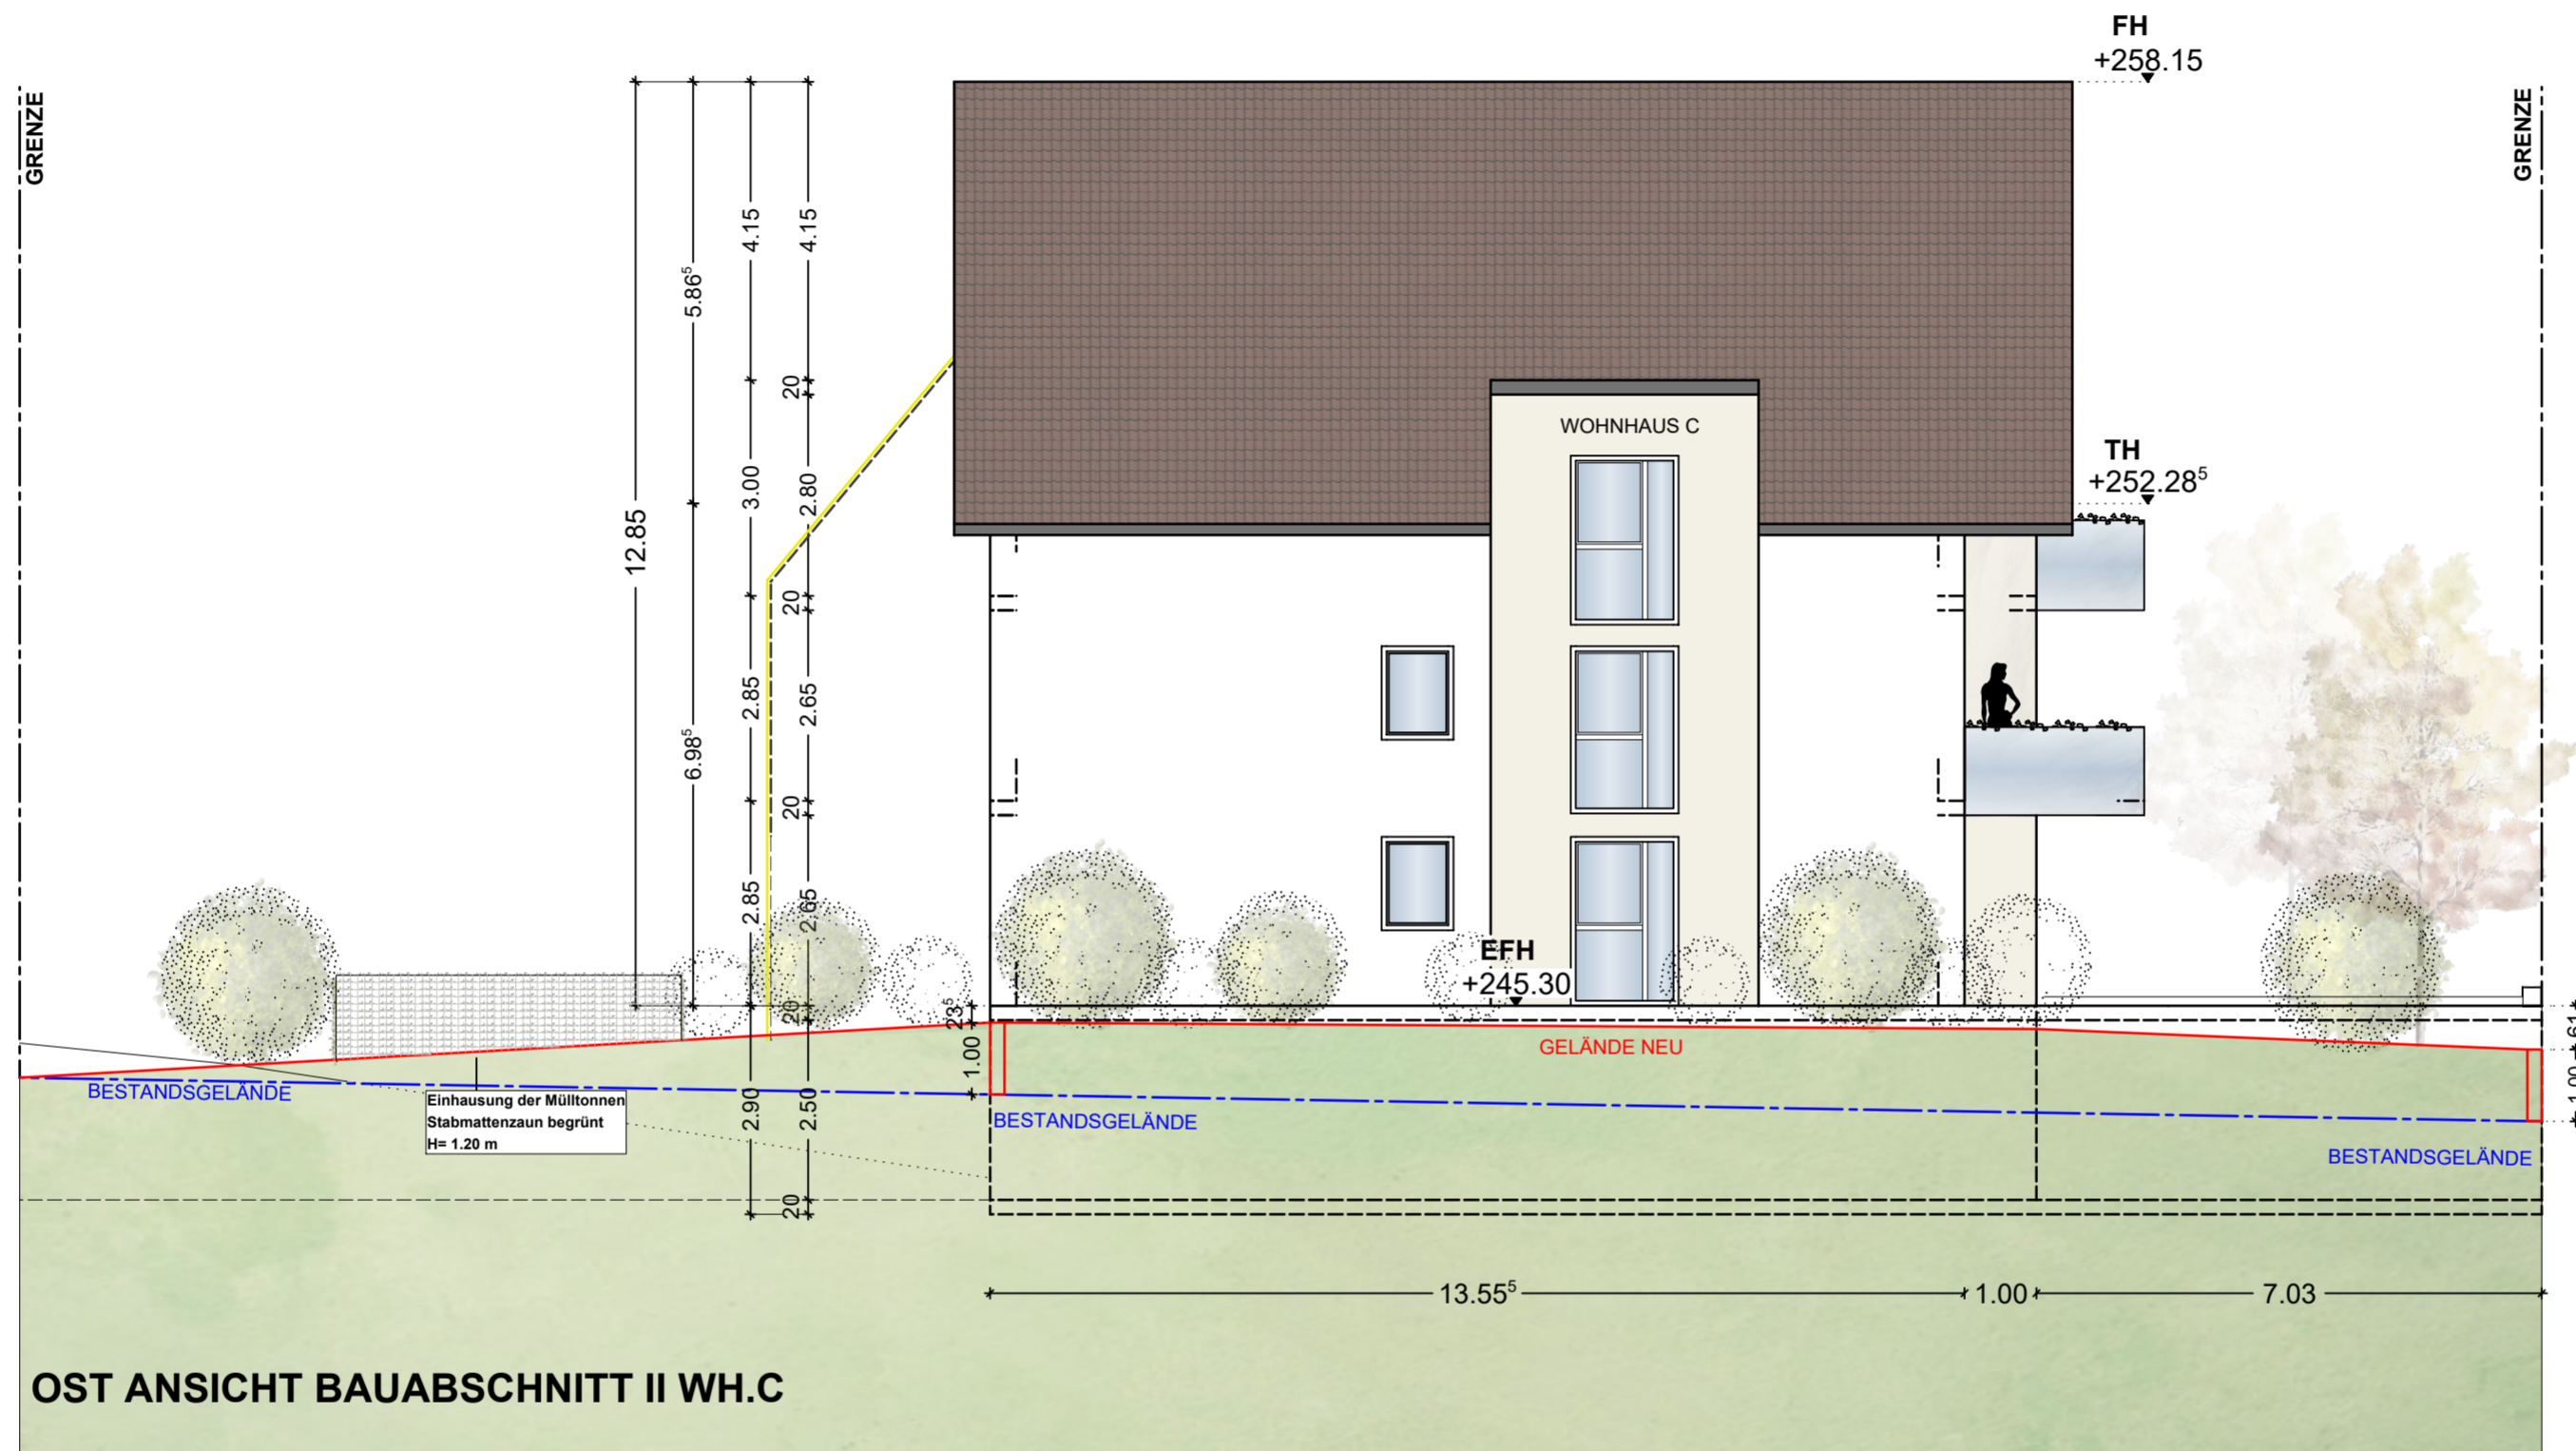

**OST ANSICHT BAUABSCHNITT II WH.C**

<b>BAUGESUCH</b>	
BAUVORHABEN	
<b>ABRISS VORHANDENE GEBÄUDE</b>	
<b>NEUBAU 4 MEHRFAMILIENHÄUSER/ TIEFGARAGE / PARKPLÄTZE</b>	
Flst.-Nr. 4694/2, 4694/3, 4694/5, 4695	
Schützenstraße	
74389 CLEEBRONN	
DATUM	MAßSTAB
25.01.2022	1:100
PLANBEZEICHNUNG	
OSTANSICHT WH.C	



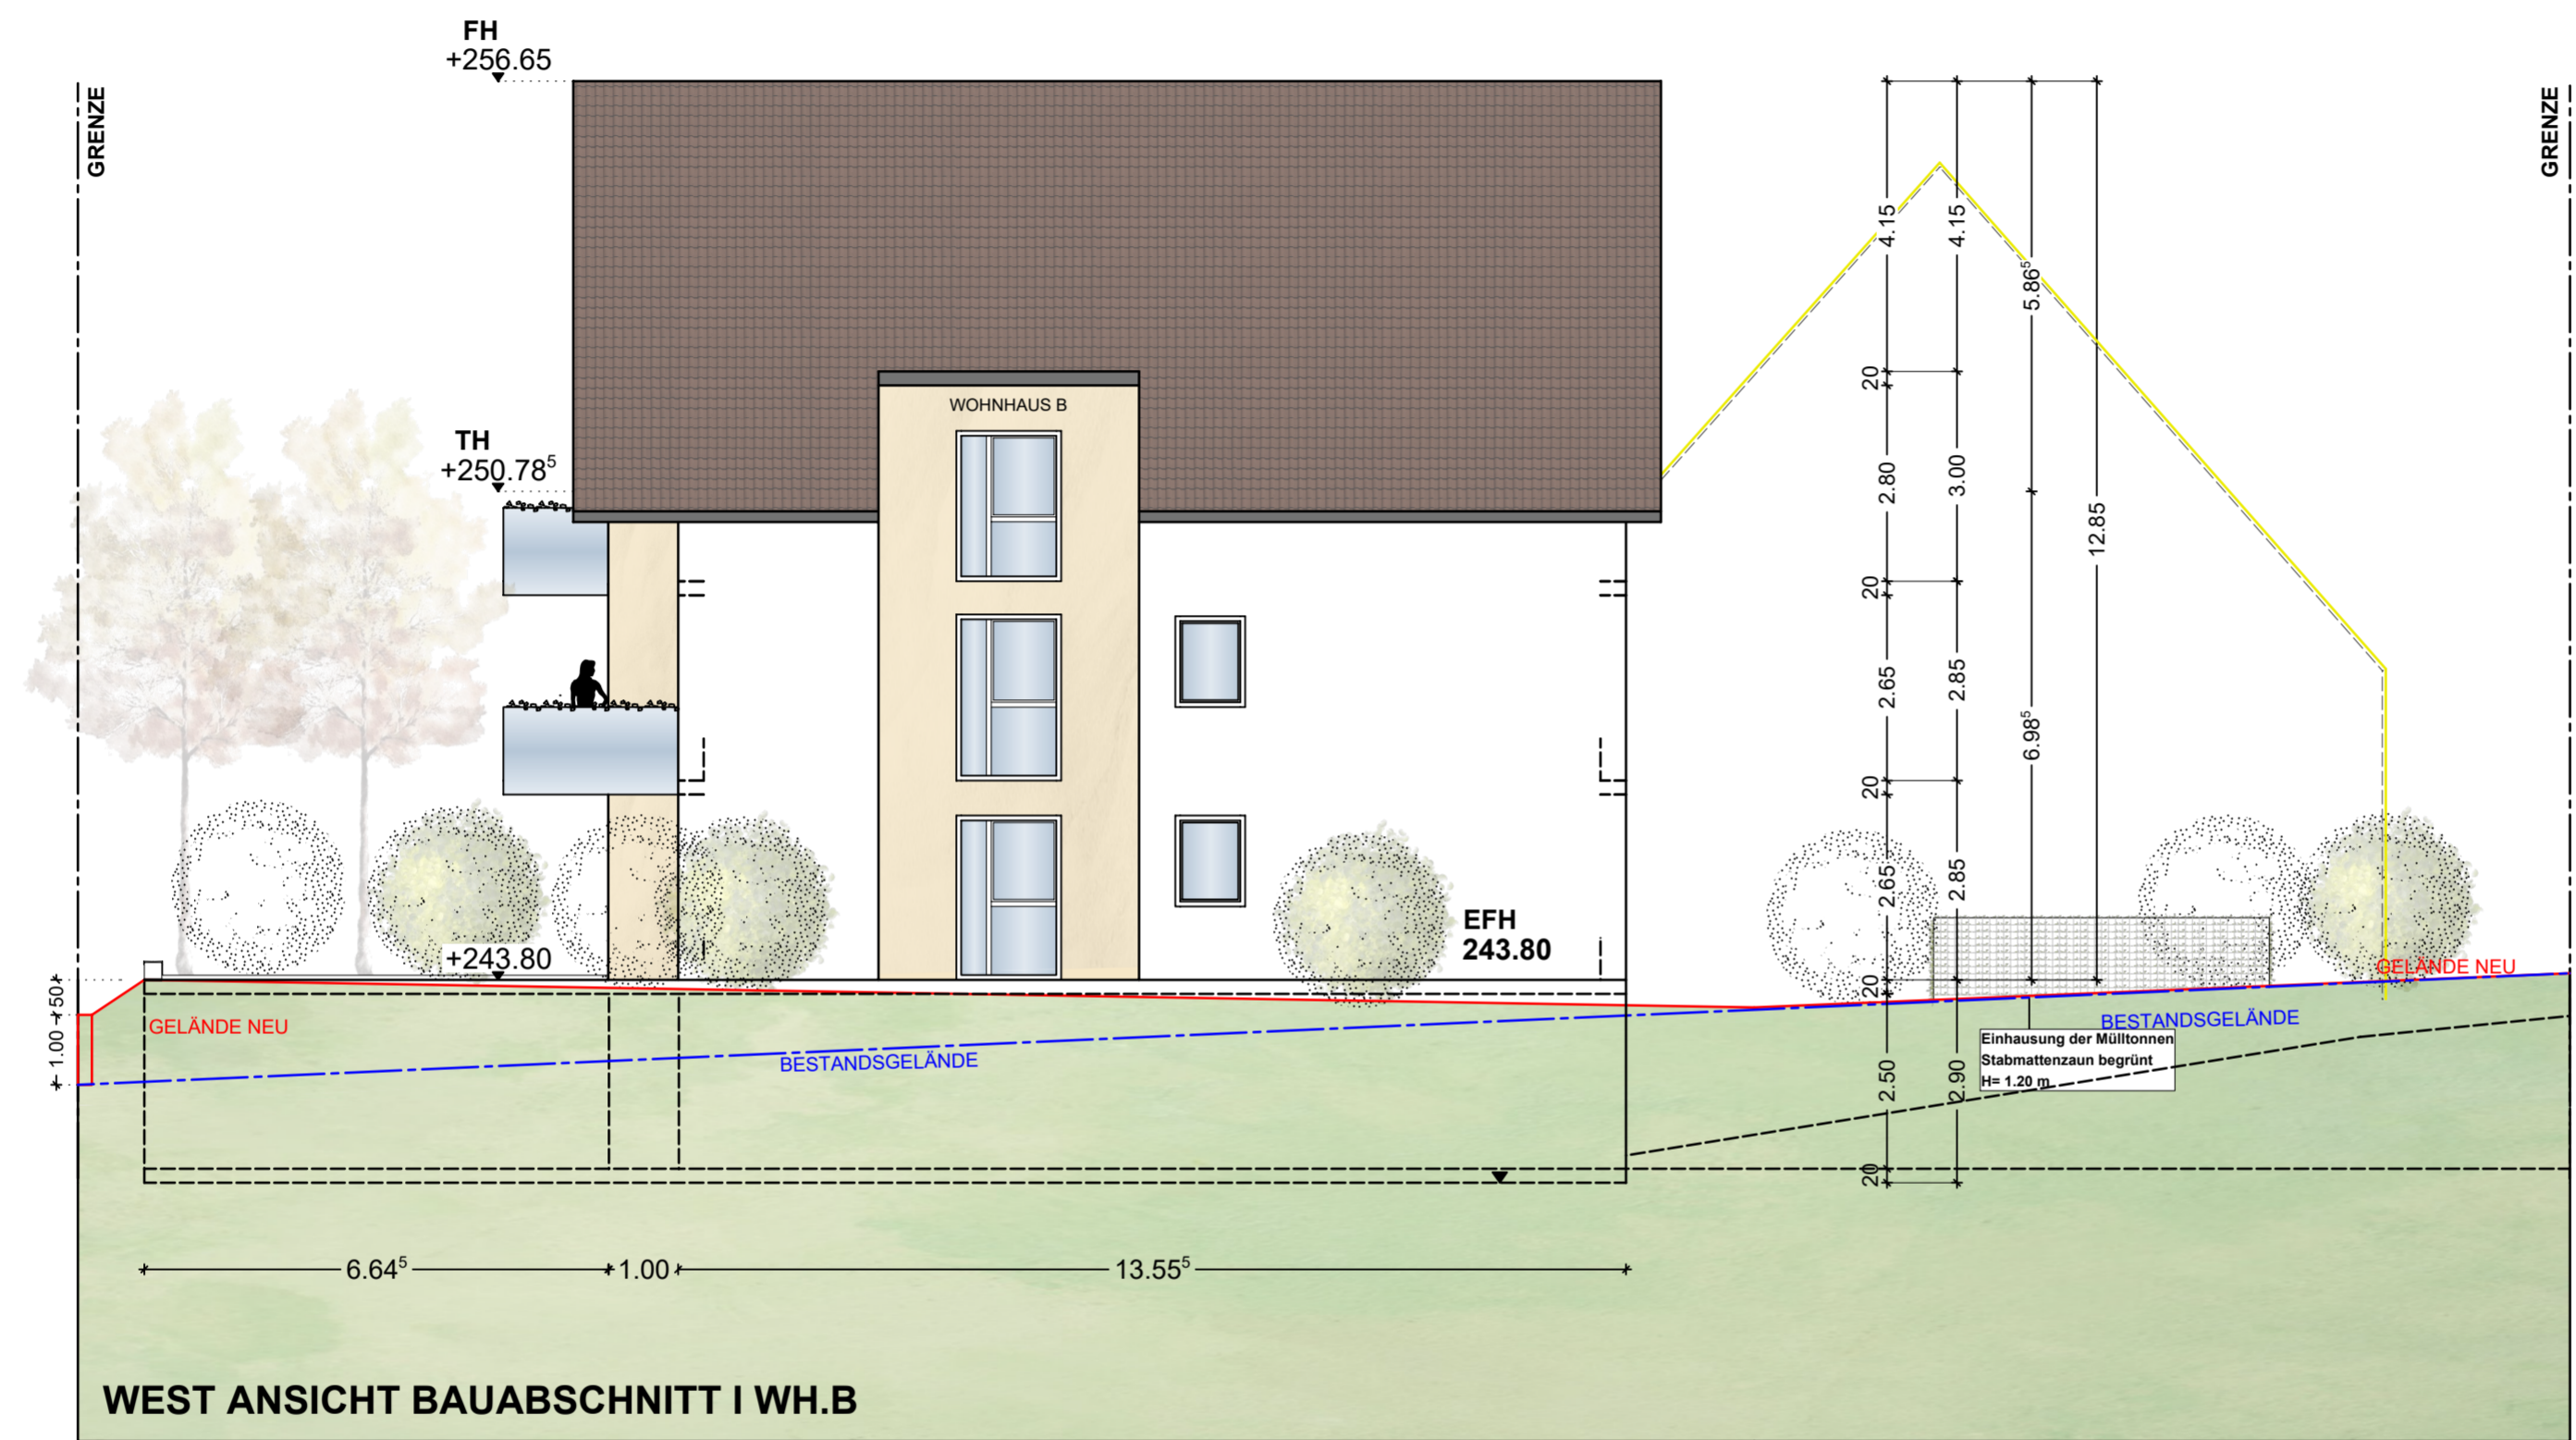

WEST ANSICHT BAUABSCHNITT I WH.B

<b>BAUGESUCH</b>	
BAUVORHABEN	
<b>ABRISS VORHANDENE GEBÄUDE NEUBAU 4 MEHRFAMILIENHÄUSER/ TIEFGARAGE / PARKPLÄTZE</b>	
Flst.-Nr. 4694/2, 4694/3, 4694/5, 4695 Schützenstraße 74389 CLEEBRONN	
DATUM 25.01.2022	MASSTAB 1:100
PLANBEZEICHNUNG WESTANSICHT WH. B	



ZEPPELINSTRASSE

GRENZE

GRENZE

GRUNDSTÜCK  
GRENZE  
BEST.  
WOHNHAUS

BAUABSCHNITT II

BAUABSCHNITT I

WOHNHAUS D

WOHNHAUS C

WOHNHAUS B

WOHNHAUS A

GRENZE

MÜLL

LWP

LWP

LWP

LWP

EINGANG W. D

EINGANG W. C

EINGANG W. B

EINGANG W. A

- STELLPLATZ 20
- STELLPLATZ 19
- STELLPLATZ 18
- STELLPLATZ 17
- STELLPLATZ 16

- STELLPLATZ 15
- STELLPLATZ 14
- STELLPLATZ 13
- STELLPLATZ 12
- STELLPLATZ 11

- STELLPLATZ 10
- STELLPLATZ 9
- STELLPLATZ 8
- STELLPLATZ 7
- STELLPLATZ 6

- STELLPLATZ 5
- STELLPLATZ 4
- STELLPLATZ 3
- STELLPLATZ 2
- STELLPLATZ 1

FEUERWEHR

FEUERWEHR

FEUERWEHR

FEUERWEHR

MÜLL

MÜLL

GRENZE

TIEFGARAGEN  
EIN- UND AUSFAHRT

GRENZE

GRENZE

EIN- UND AUSFAHRT  
AUßEN PARKPLATZE

TIEFGARAGEN  
EIN- UND AUSFAHRT

GRENZE

EIN- UND AUSFAHRT  
AUßEN PARKPLATZE

SCHÜTZENSTRASSE

# ÜBERSICHTSPLAN

**BAUGESUCH**

BAUFORMEN:  
 ABRISS VORHANDENE GEBÄUDE  
 NEUBAU 4 MEHRFAMILIENHÄUSER/  
 TIEFGARAGE / PARKPLATZE  
 Flst.-Nr. 4694/2, 4694/3, 4694/5, 4695  
 Schützenstraße  
 74389 CLEEBRONN

DATE: 25.01.2022      MAßSTAB: 1:100

PLANEZEICHNUNG:  
 ÜBERSICHTSPLAN