




Flurstück: 5425/2  
Flur: -  
Gemarkung: Cleebronn  
Bauherr: Jürgen Flammer

Gemeinde: Cleebronn, Gabelberg 22  
Kreis: Heilbronn  
Regierungsbezirk: Stuttgart




Errichtung einer Terrassenüberdachung mit Solaranlage am Wohnhaus

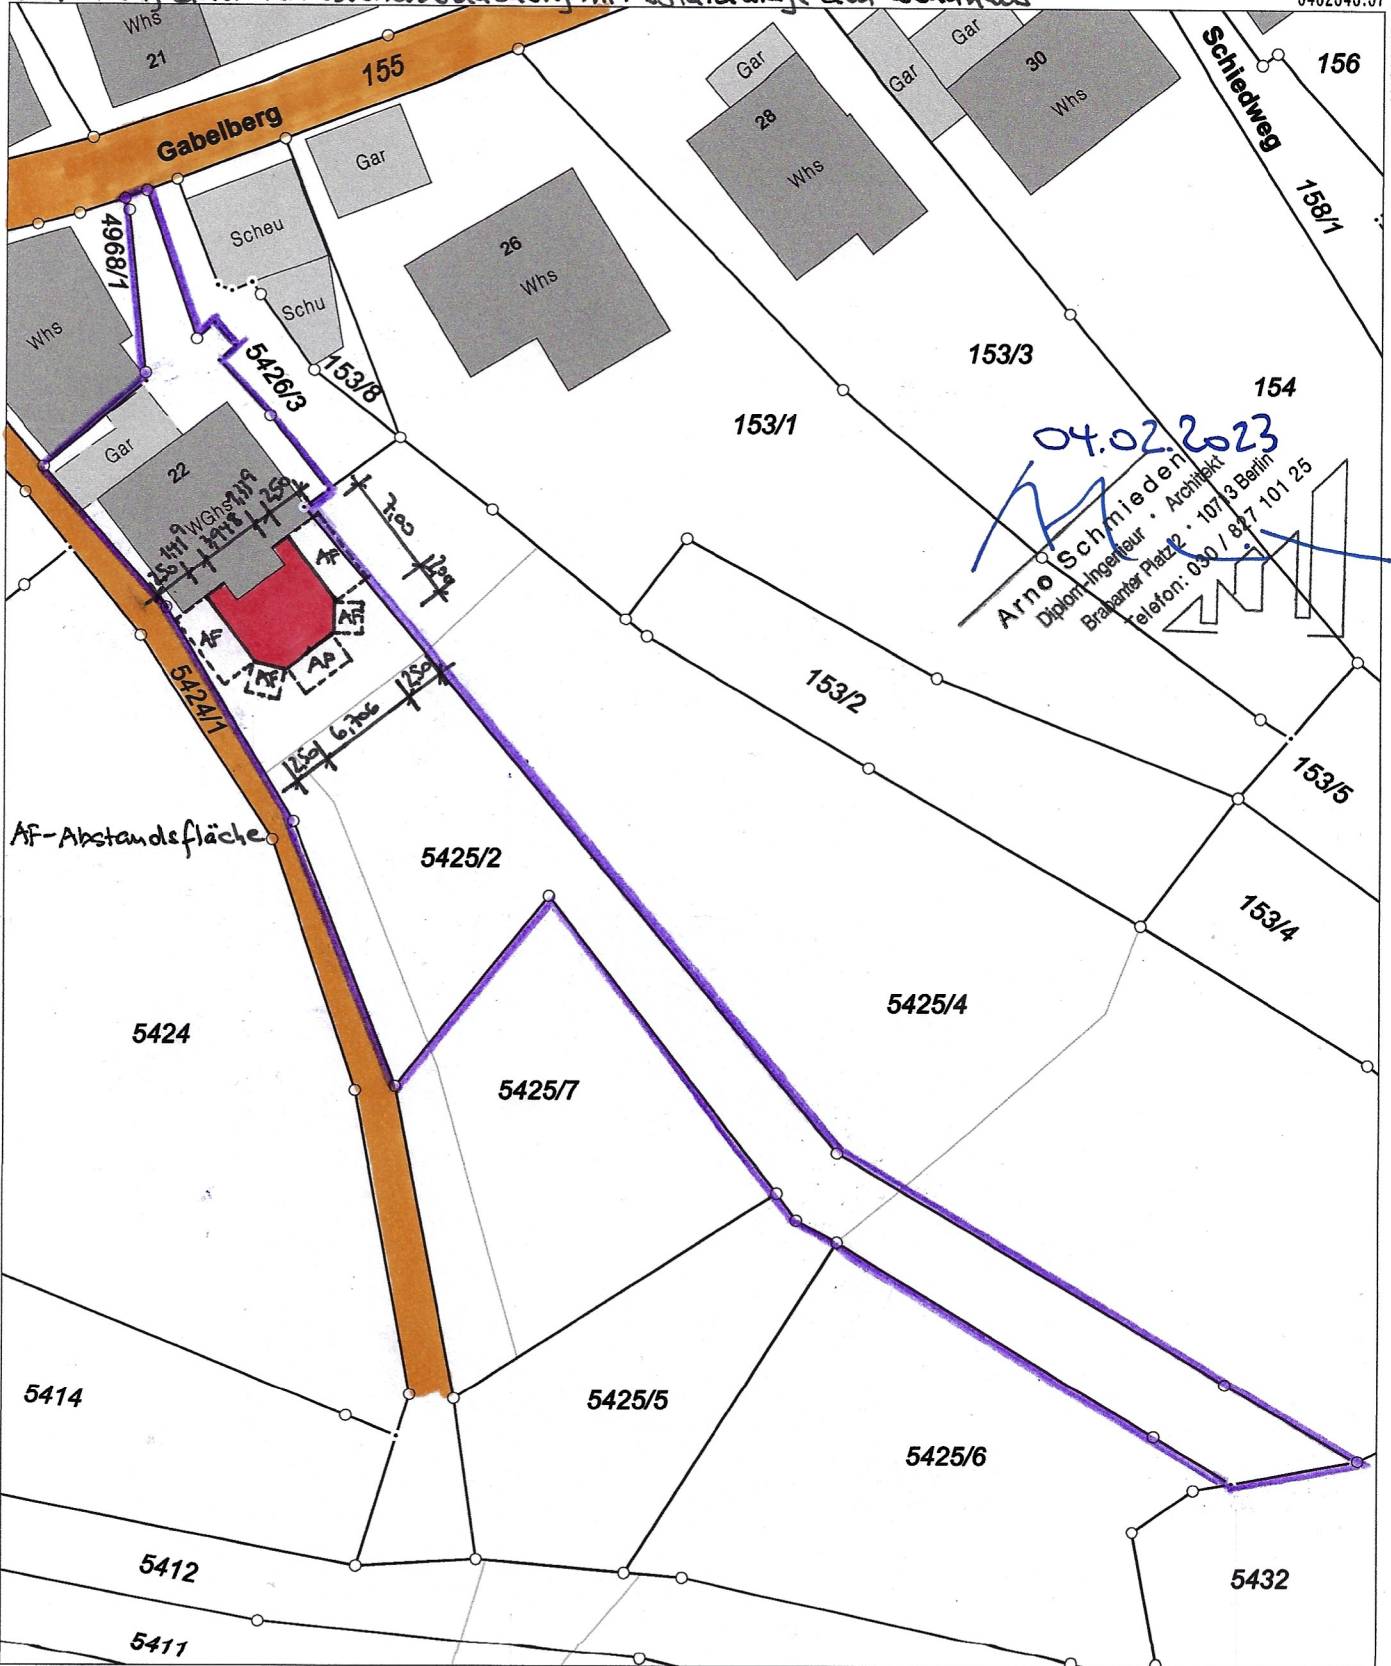

5432233.07

Maßstab 1:500 0 5 10 15 Meter


Die Basisinformationen und Basisdaten des Liegenschaftskatasters unterliegen dem Verwendungsvorbehalt nach § 2 Abs. 8 und 4 des Vermessungsgesetzes vom 1. Juli 2004 (GBl. S. 469, 509), zuletzt geändert durch Gesetz vom 30. November 2010 (GBl. S. 989). Sie dürfen vom Empfänger nur für den Zweck verwendet werden, zu dem sie übermittelt worden sind. Eine Verwendung für andere Zwecke ist nur zulässig, wenn die Vermessungsbehörde eingewilligt hat.

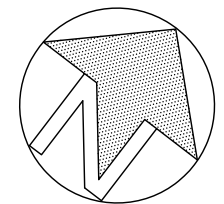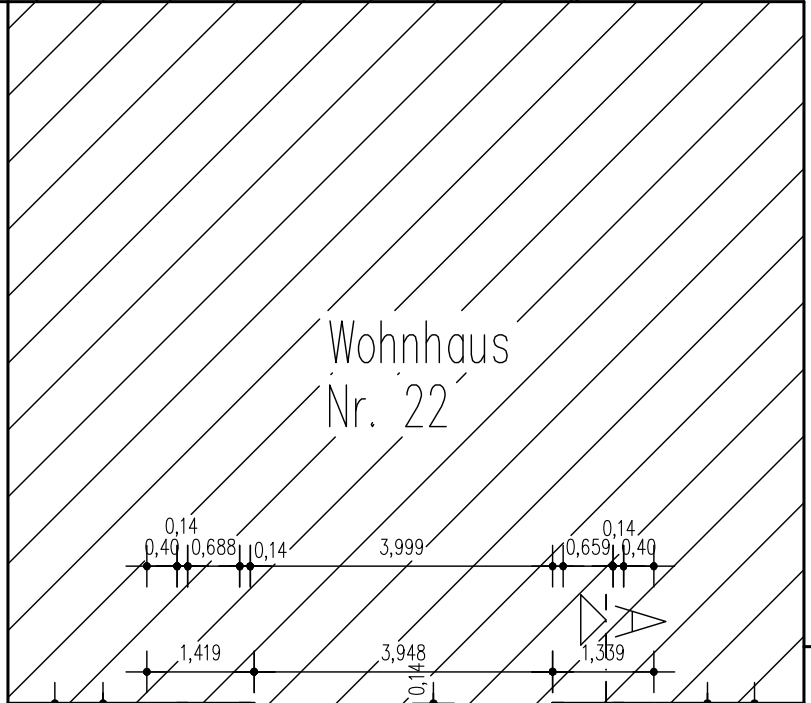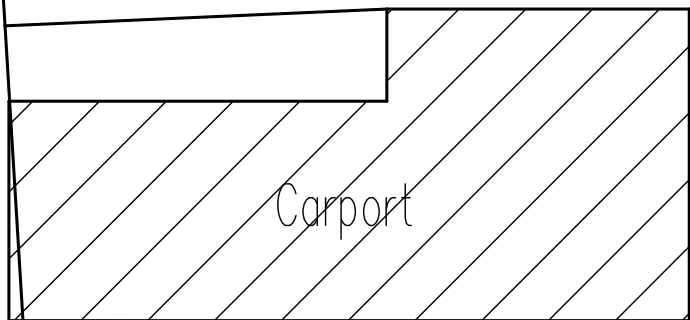


5424/1

5426/3


5425/4

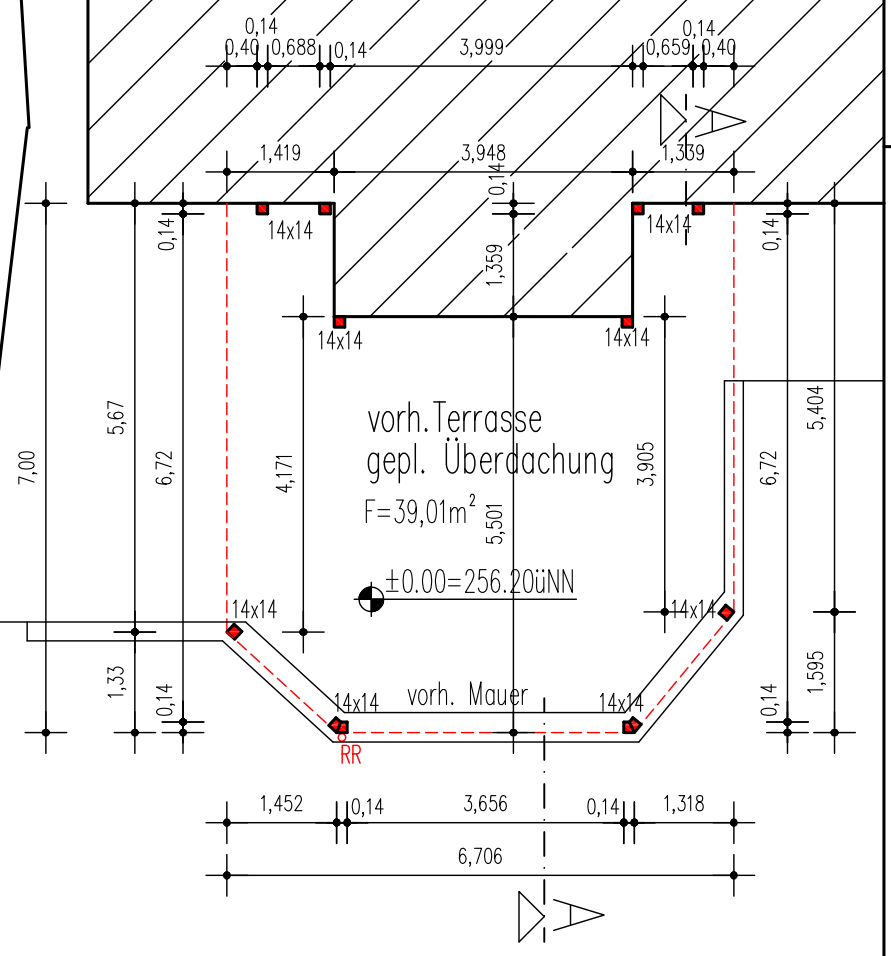


5425/2

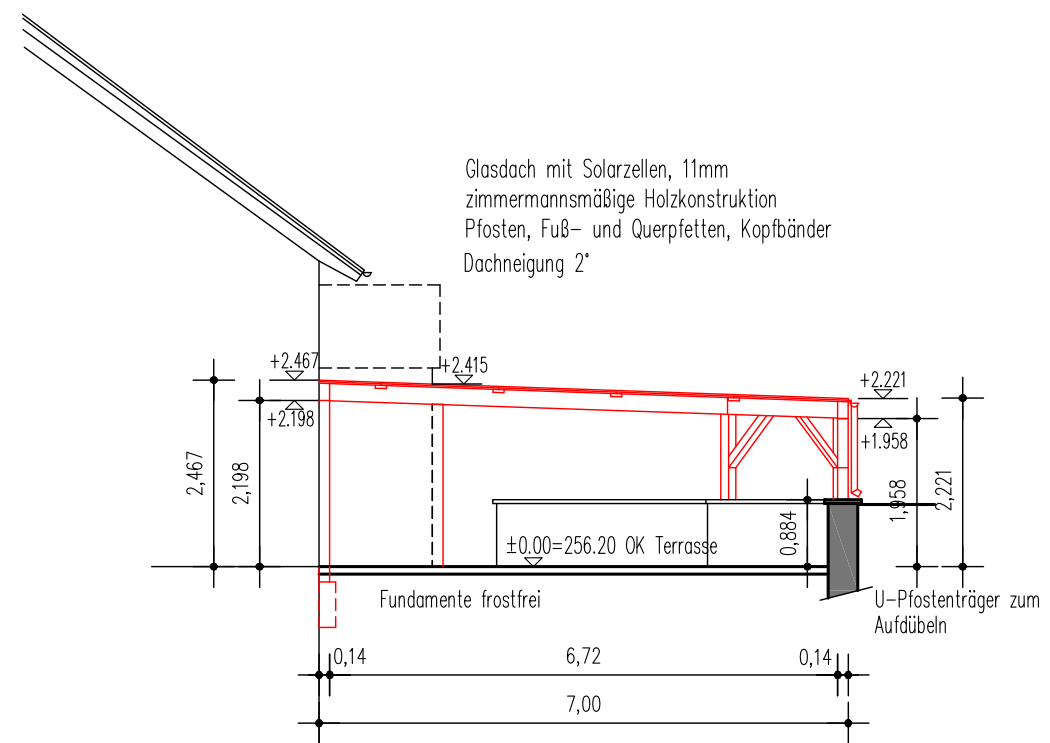


Schnitt A-A

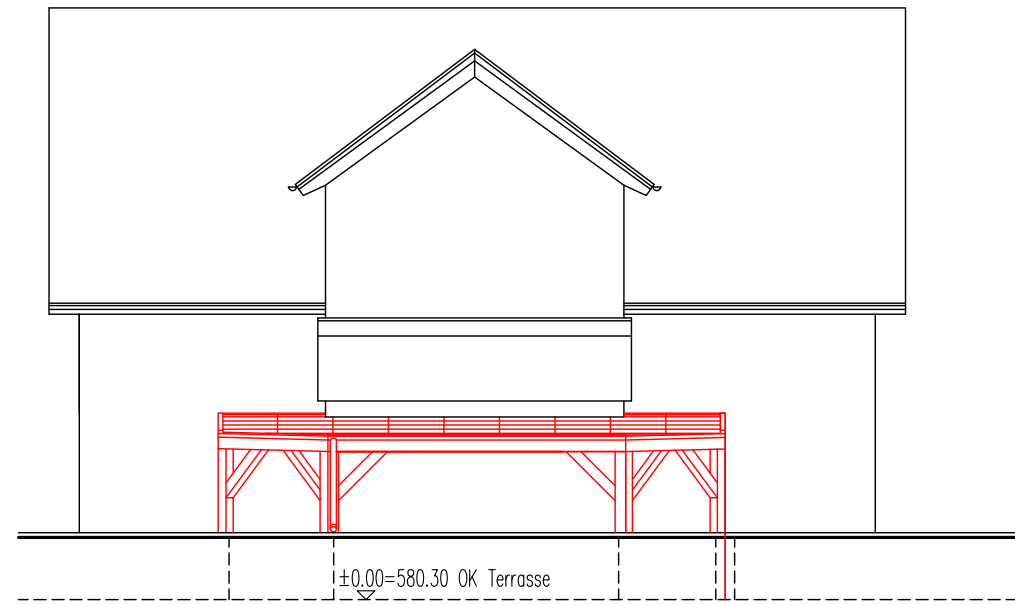

Vorderansicht/Süd

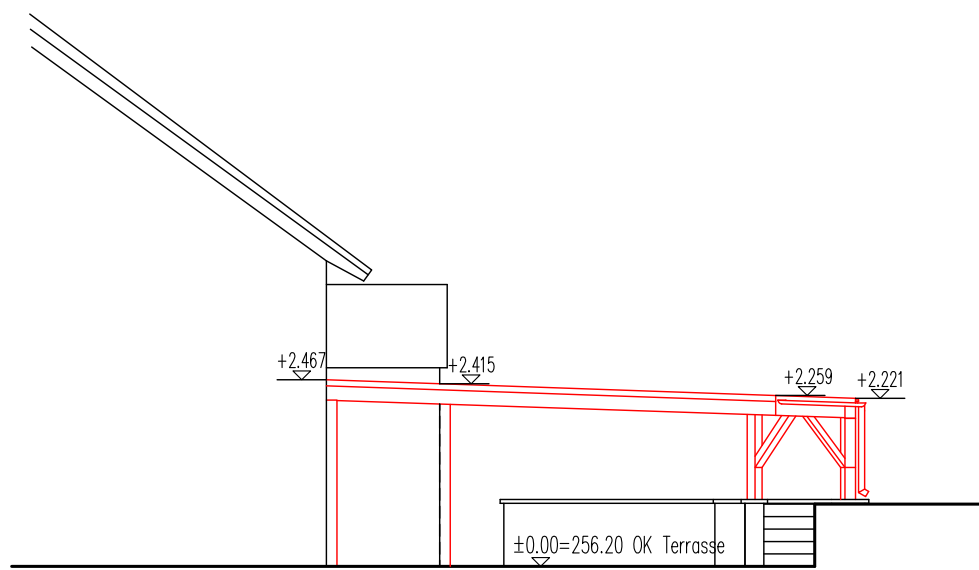

Seitenansicht/West

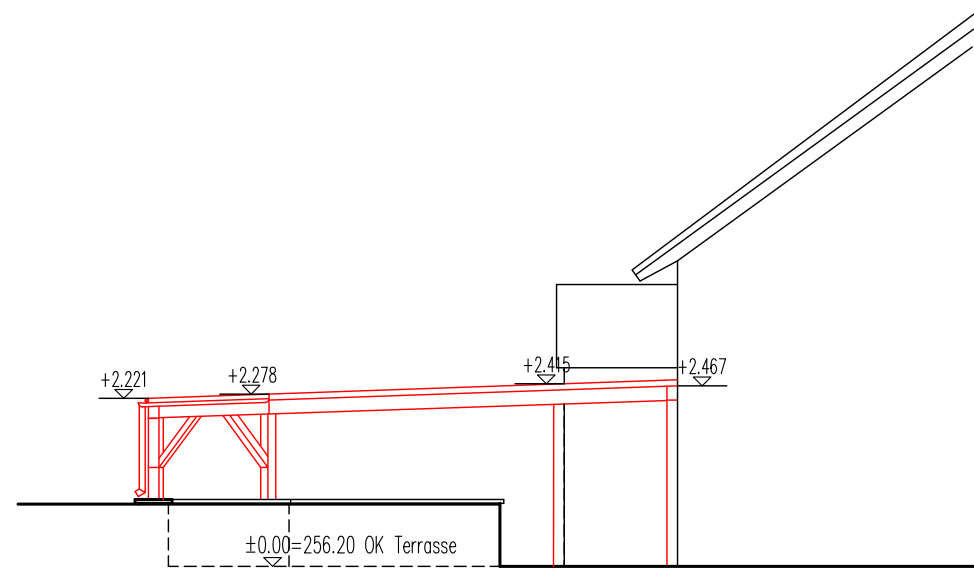

Seitenansicht/Ost