


RQ 1, Fußweg Achse A100, Station 0+064.340, Station 0+044.625, Station 0+017.511

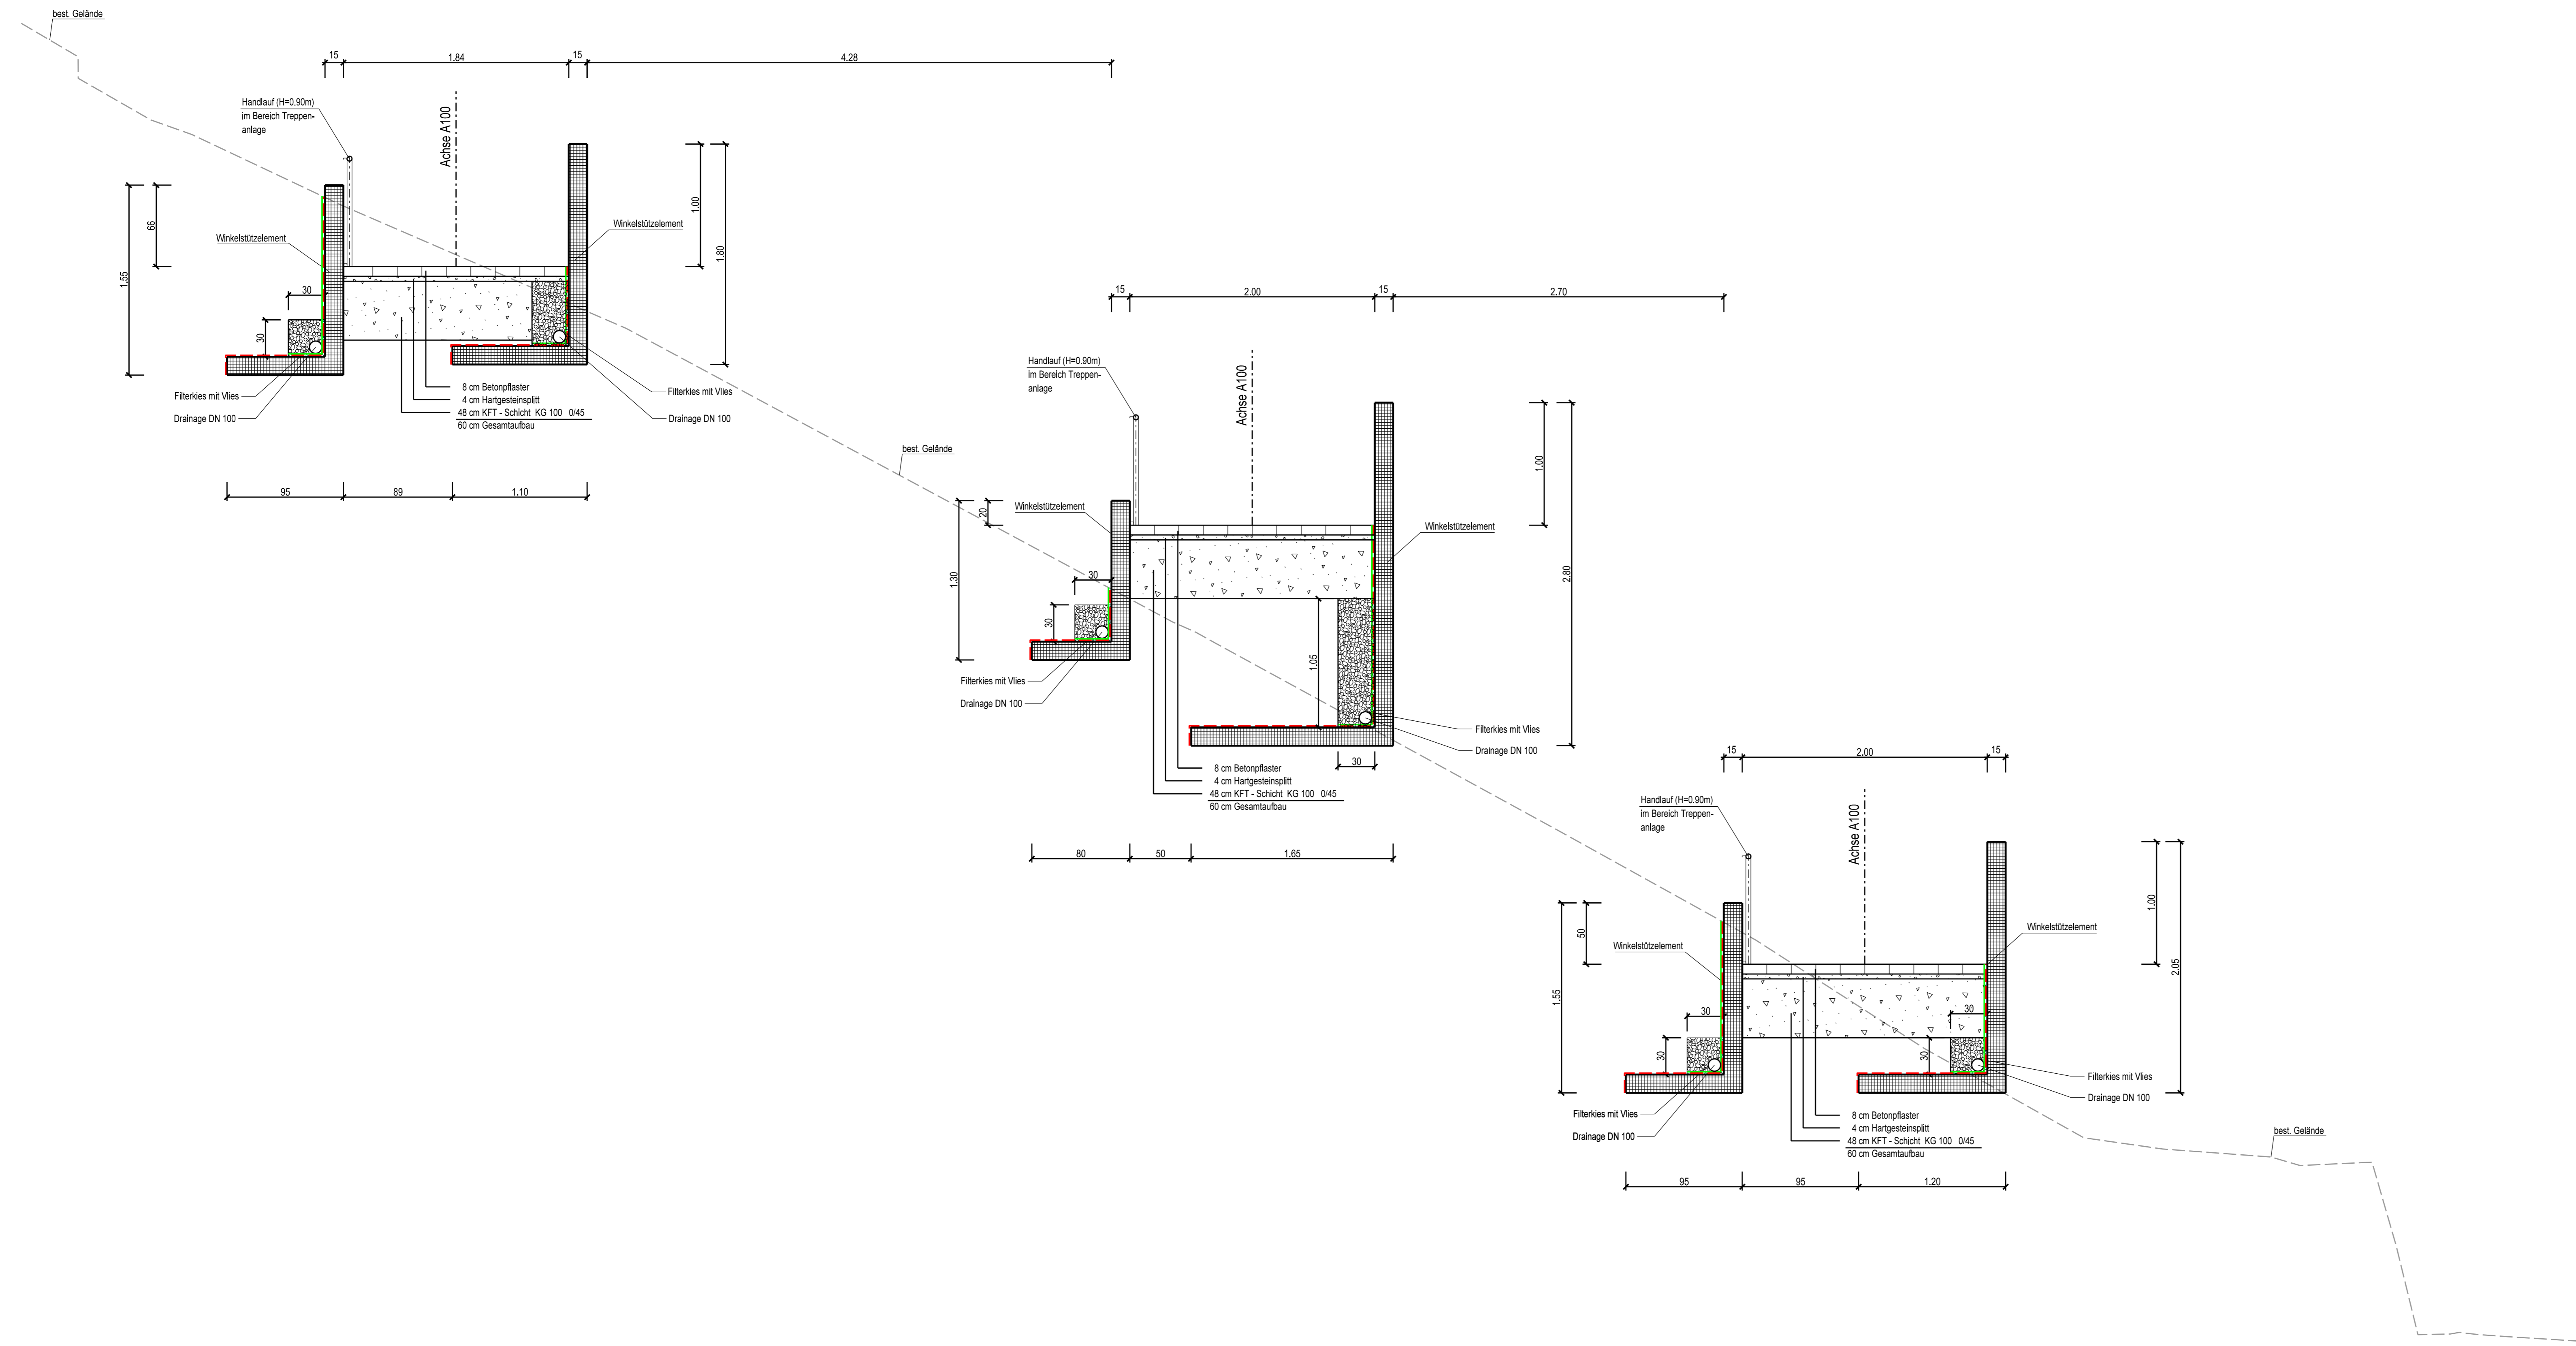

Datum	Gezeichnet	Änderung	Index

**Neubau Verbindungsweg Michaelsberger Weg und Treppenanlage Wilhelm-Fischer-Straße, Gemeinde Cleeborn, Kreis Heilbronn, Straßenbau**  
 Bauvorhaben  
**Neubau Fußweg Kurt-Fischer-Straße / Wilhelm-Fischer-Straße, Regelquerschnitte RQ1**  
 Planblatt  
**Vorplanung September 2023**  
 Leistungsphase

	1:25
Planstapel	L2.032
Plotnummer	049.018.00
Koordinatensystem: Gauß-Krüger	Höhensystem: m ü. NN
Projektnummer	

**Gemeinde Cleeborn**  
 Kreis Heilbronn  
 Keltergasse 2  
 74389 Cleeborn

Bauherr:  Genehmigt

<b>motion</b> Ing.-Gesellschaft für moderne Tiefbauorganisation		Geschäftsführer	
PLANUNG	BERATUNG	KOORDINATION	König-Wilhelm-Straße 75 74360 Ilfeld Telefon: (07142) 6794-0 Telefax: (07142) 6794-29 E-mail: info@mo-ti-on.de
Siedlungswasserwirtschaft Vor- und Entsorgung Straßenwesen		Projektleiter	
Ilsfeld, den 04. September 2023			
Bearbeiter	Gezeichnet	Geprüft	Fertigung
			Anlage
			3,2