


- Legende:**
- Mauerseiben Höhe = 0.80 m
 - Mauerseiben Höhe = 1.05 m
 - Mauerseiben Höhe = 1.30 m
 - Mauerseiben Höhe = 1.55 m
 - Mauerseiben Höhe = 1.80 m
 - Mauerseiben Höhe = 2.05 m
 - Mauerseiben Höhe = 2.30 m
 - Mauerseiben Höhe = 2.55 m
 - Mauerseiben Höhe = 2.80 m

- Gehweg - Betonpflaster (H = 8 cm)
- Grünfläche
- Deckensanierung / Angleichen
- TB Tiefbordstein 8/30
- TB Tiefbordstein 8/25
- HB Hochbordstein (HB) 12/15/30
- RB Rundbordstein (RB) 15/22
- Absenkestein / Anläuferstein / Übergangstein
- Rinnenstein 18/18/14 (Kronit Nr. 4 Kronimus o. glw.)
- gepl. / Anpassung best. / best. / entf. Straßeneinlauf
- Linienentwässerung
- Straßenachse
- Profillinie
- Stationierung
- Radien der Hauptachse
- Neigungswechsel mit Angaben von Gefälle, Lage, Halbmesser Längen und Stich
- Hochpunkt/ Tiefpunkt der Gradiente
- Querneigung
- Regelquerschnitt
- best. / entf. Straßenbeleuchtung
- gepl. Straßenbeleuchtung (Lichtpunkthöhe 3.0 m)
- best. / entf. Wasserschacht
- best. Kanalschacht
- best. Zaun
- best. Holzmast
- gepl./ entf.-/ best. Baum / best. Baumquartier
- best. Einfahrt
- best. Mauer
- best. Höhenangaben

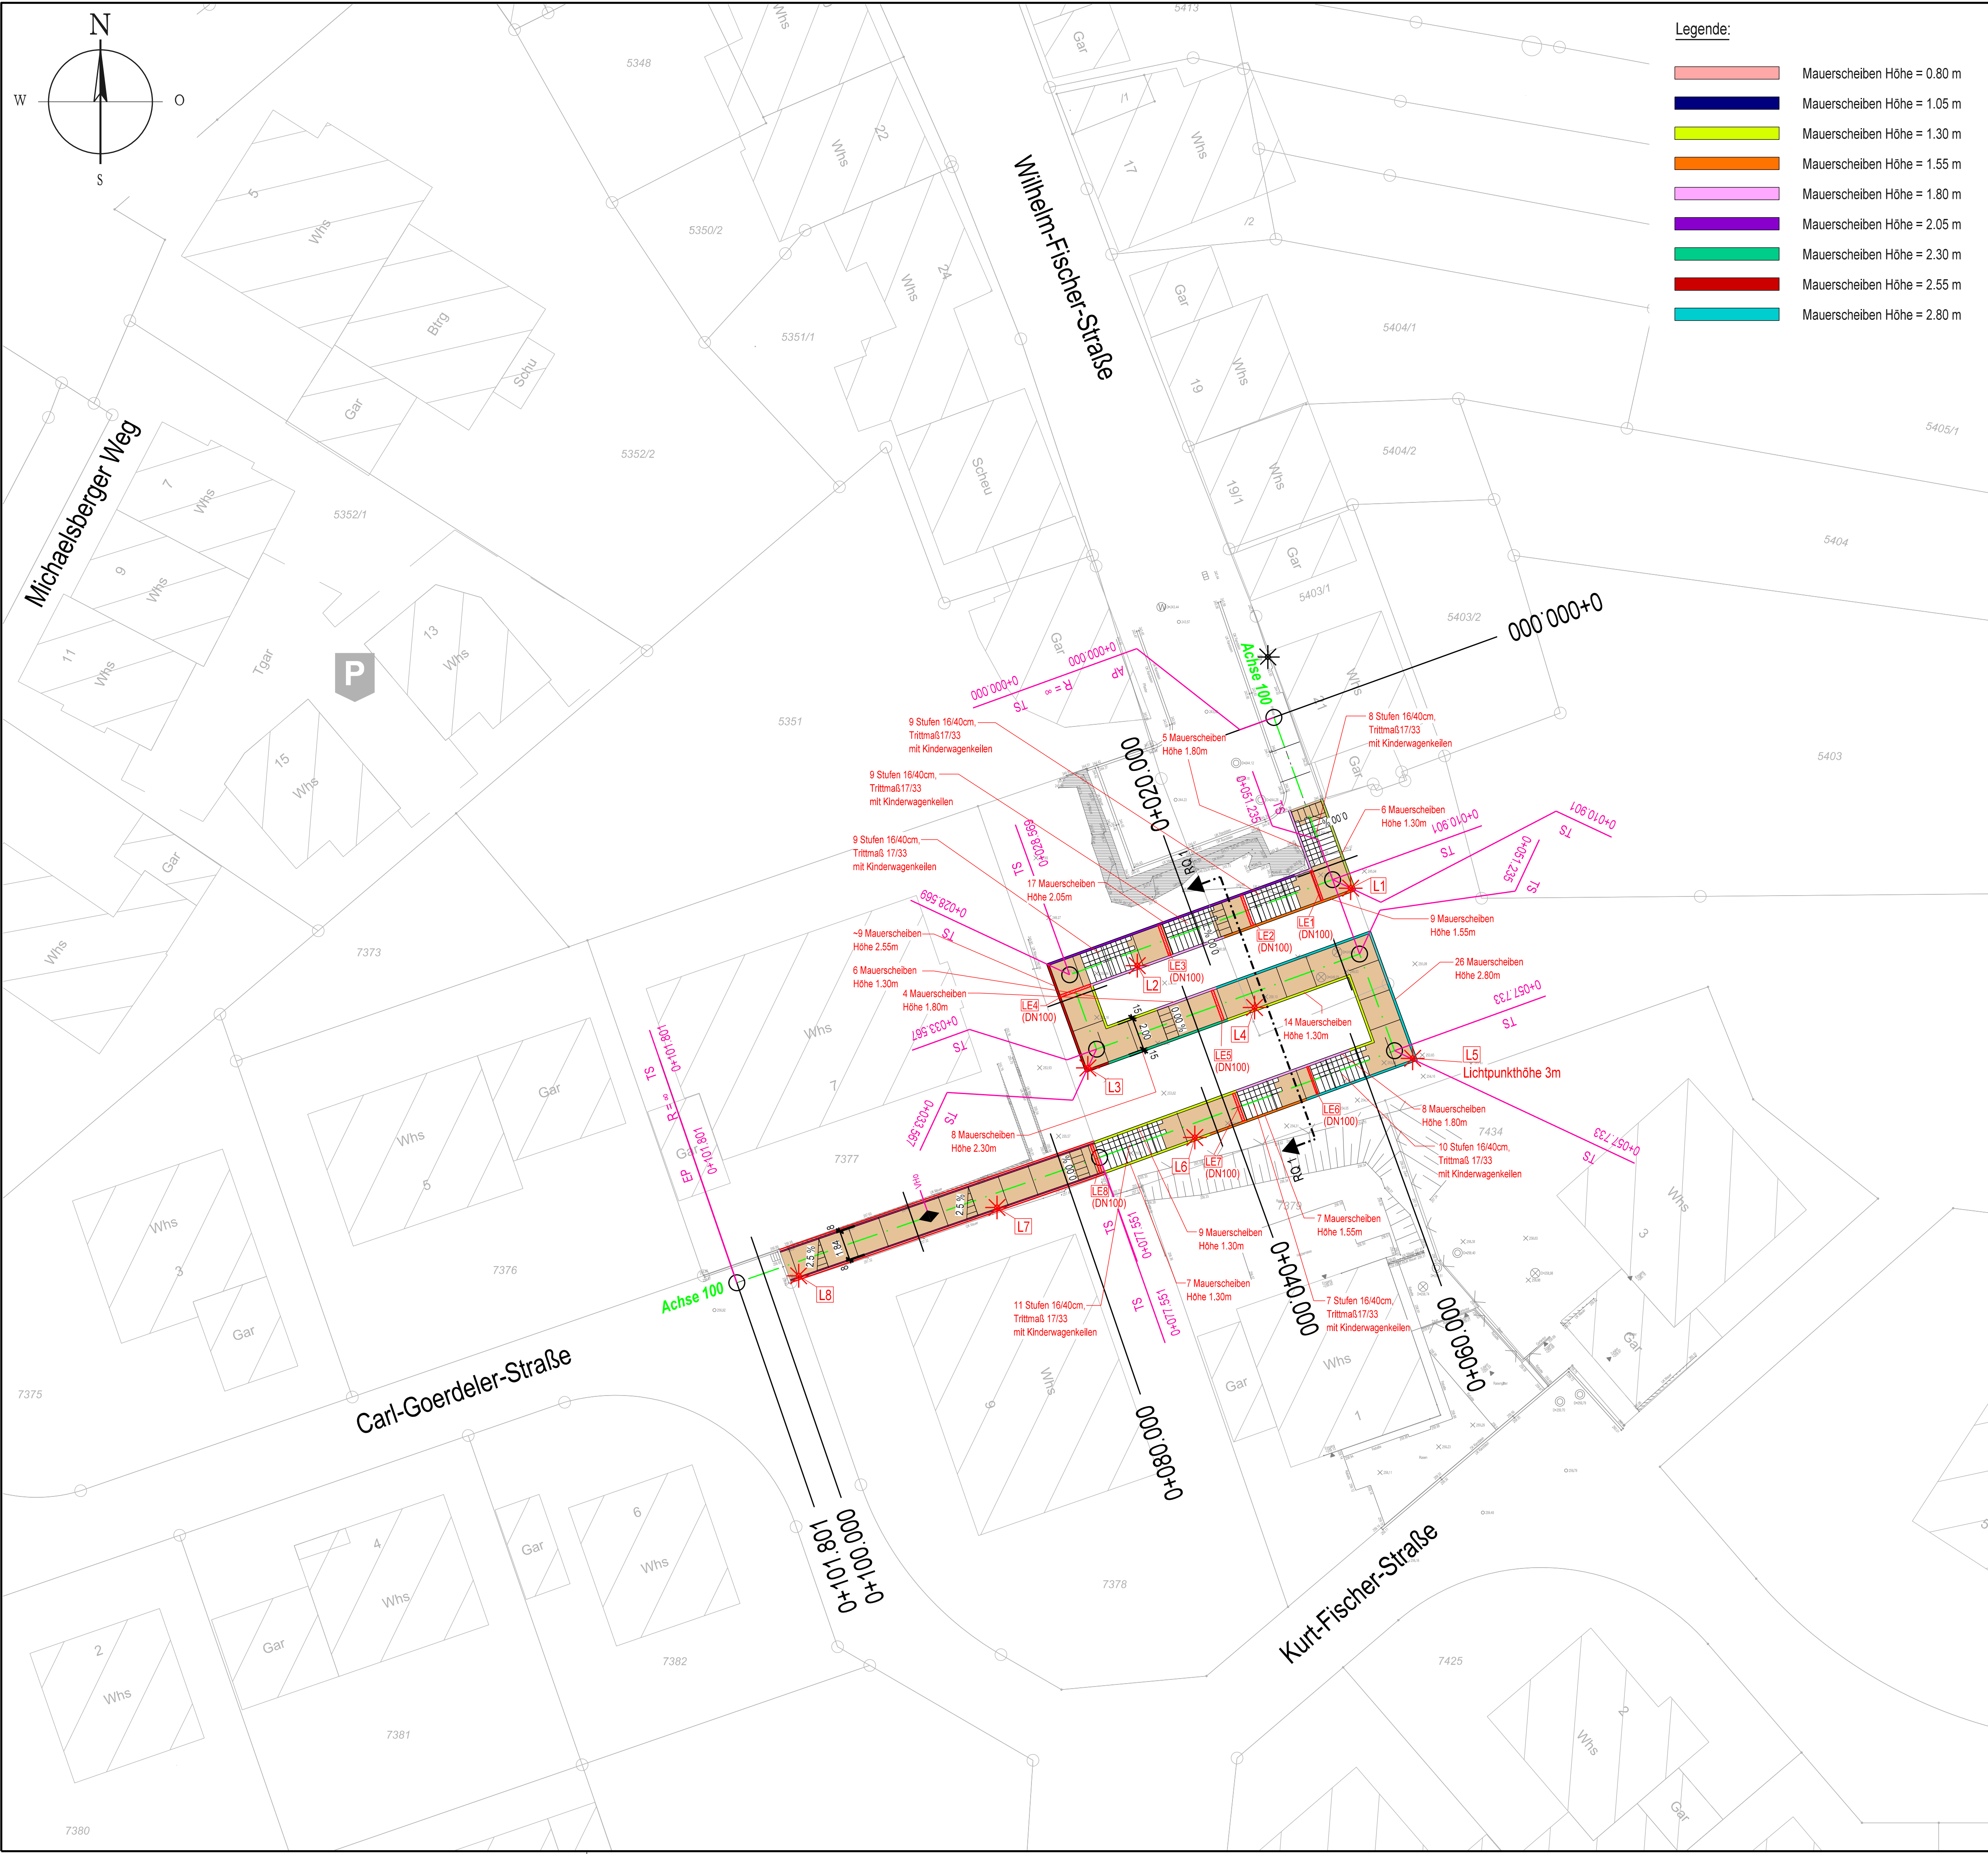

Datum	Gezeichnet	Änderung	Index

Neubau Verbindungsweg Michaelsberger Weg und Treppenanlage Wilhelm-Fischer-Straße, Gemeinde Cleeborn, Kreis Heilbronn, Straßenbau

Neubau Fußweg Kurt-Fischer-Straße / Wilhelm-Fischer-Straße, Lageplan Straßenbau

Vorplanung September 2023

	1:200
Maßstab	L2.023
Plattnummer	049.018.00
Projektnummer	

Gemeinde Cleeborn
 Kreis Heilbronn
 Keltergasse 2
 74389 Cleeborn

motion Ing.-Gesellschaft für moderne Tiefbauorganisation		Geschäftsführer
PLANUNG BERATUNG KOORDINATION Siedlungswasserwirtschaft Ver- und Entsorgung Straßenwesen	König-Wilhelm-Straße 75 74360 Ilsfeld Telefon: (07062) 6794-0 Telefax: (07062) 6794-29 E-mail: info@mo-ti-on.de	
Ilsfeld, den 04. September 2023		Projektleiter
Bearbeitet	Gezeichnet	Geprüft
		Fertigung
		Anlage