



Netze BW GmbH · Postfach 12 20 · 70808 Korntal-Münchingen

Gemeindeverwaltung Cleebronn
Keltergasse 2
74389 Cleebronn

Name Johannes Hammerer
Bereich NETZ TEMP1
Telefon +49 7150 9137-56158
Telefax +49 7150 9137-56140
E-Mail j.hammerer@netze-bw.de

Datum 09. Juli 2021
Seite 1/2

Cleebronn, Kostenübernahmeangebot für das Versetzen der Umspannstation Botenheimer Weg 5 aufgrund der Erweiterung des Feuerwehrhauses

Sehr geehrte Damen und Herren,

wie mit Ihnen besprochen, übersenden wir Ihnen das Angebot für die Umlegung der Umspannstation „Botenheimer Weg“ sowie der Mittelspannungs- und Niederspannungskabel. Grundlage der Kalkulation sind Erfahrungswerte aus vergleichbaren Maßnahmen.

Die Kosten hierfür betragen:

Lagermaterial: (Mittelspannungs- und Niederspannungskabel mit Zubehör)	9.288,36 €
Tiefbau	40.343,33 €
Kabelverlegung	3.624,35€
Montage (Kabel)	1.101,80€
Neue Umspannstation + Abbruch	43.992,05 €
Bauleitung, Projektierung, Schalthandlungen, und Vermessung/Dokumentation Baul Kabel.	19.232,78€
Gesamt	117.582,67 €

Die Preise sind Nettopreise zuzüglich der gültigen Umsatzsteuer.

Netze BW GmbH

Heinrich-Lanz-Straße 3 · 70825 Korntal-Münchingen · Postfach 12 20 · 70808 Korntal-Münchingen · Telefon +49 7150 9137-0
www.netze-bw.de

Bankverbindung: BW Bank · BIC SOLADEST600 · IBAN DE84 6005 0101 0001 3667 29

Sitz der Gesellschaft: Stuttgart · Amtsgericht Stuttgart · HRB Nr. 747734

Vorsitzender des Aufsichtsrats: Dr. Hans-Josef Zimmer · Geschäftsführer: Dr. Christoph Müller (Vorsitzender), Dr. Martin Konermann, Bodo Moray

Der Kalkulation liegen folgende Voraussetzungen zugrunde:

- Das Gelände ist gerodet.
- Auf dem Kundengrundstück werden keine Oberflächen wiederhergestellt, da diese im Zuge der Außenanlagenarbeiten hergestellt werden.
- Die neue Umspannstation und die Kabel müssen während der Bauphase vor Beschädigung geschützt werden.
- Die neue Umspannstation kann erst nach Eintragung einer Dienstbarkeit gestellt werden.

Die Abrechnung erfolgt nach tatsächlichem Aufwand. Dieses Angebot ist 6 Monate bindend. Die Ausführungsdauer nach Beauftragung beträgt 12 - 16 Wochen.


Bei den genannten Kosten gehen wir davon aus, dass sich die Preise und Löhne bis zur Ausführung nicht erhöhen.

Für Fragen stehen wir Ihnen gerne zu Verfügung.

Mit freundlichen Grüßen

Netze BW GmbH

i. A. Johannes Hammerer

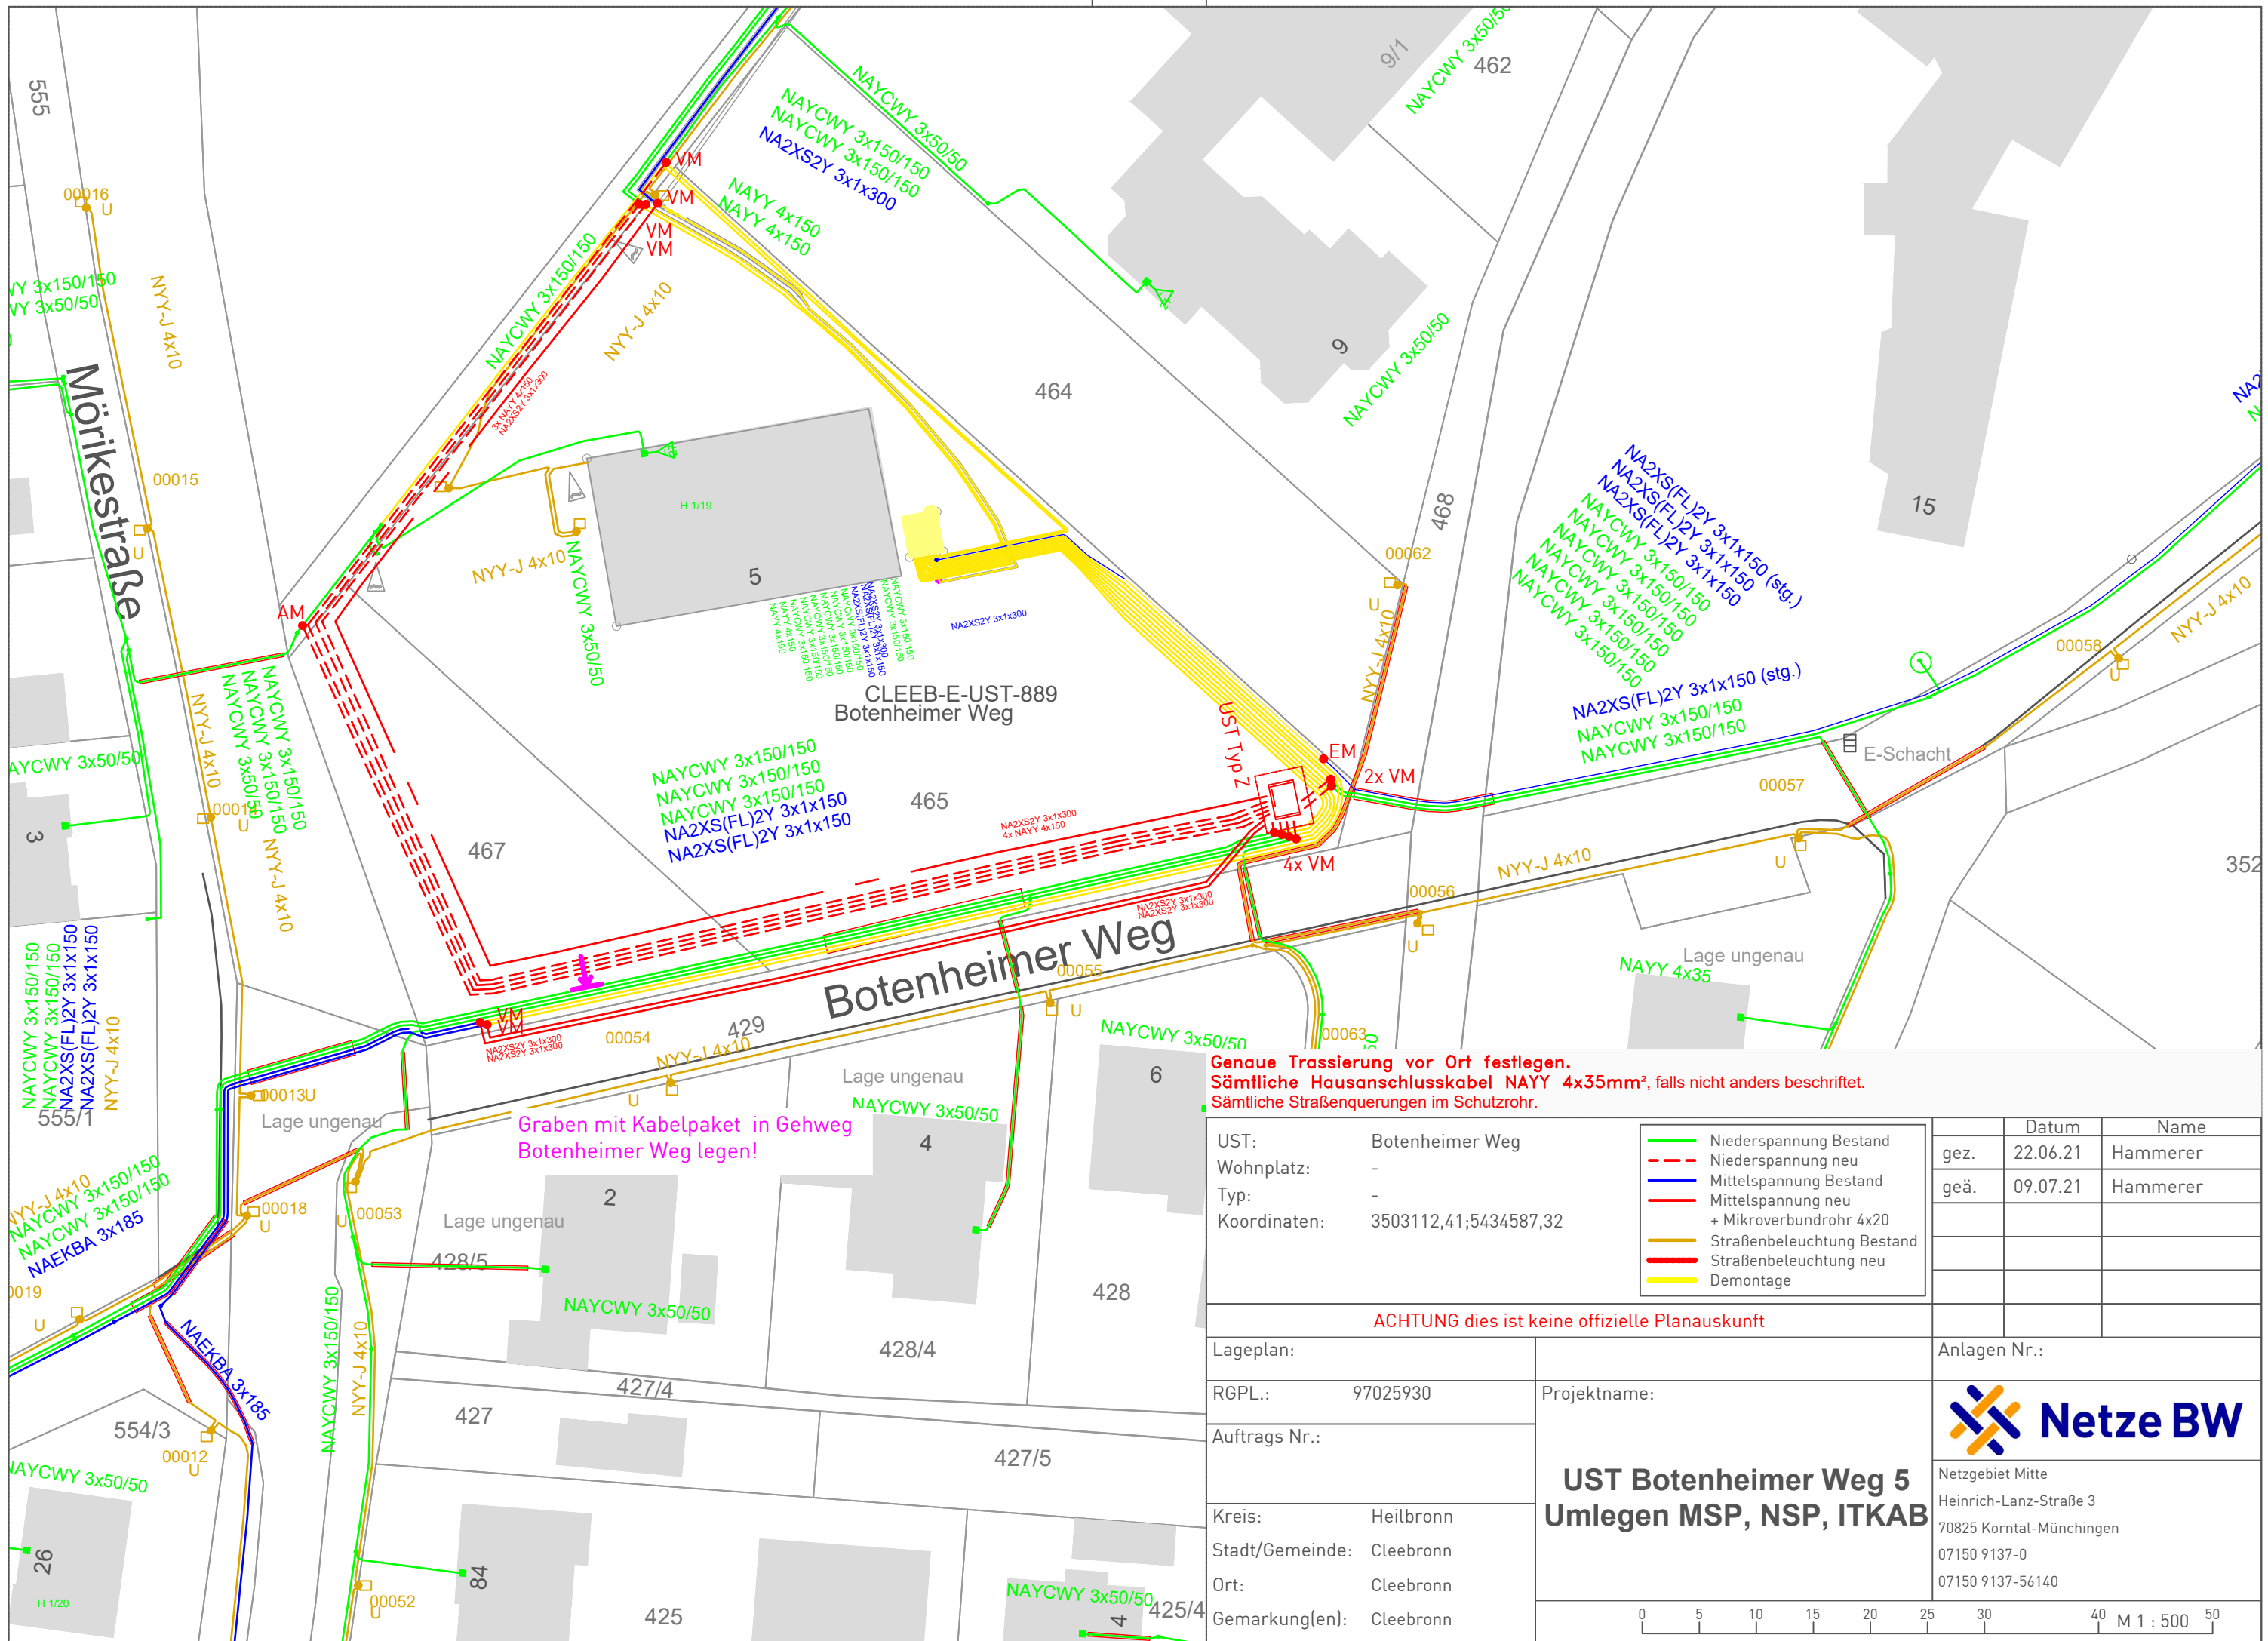

Graben mit Kabelpaket in Gehweg Botenheimer Weg legen!

Genauere Trassierung vor Ort festlegen.
 Sämtliche Hausanschlusskabel NAYYY 4x35mm², falls nicht anders beschriftet.
 Sämtliche Straßenquerungen im Schutzrohr.

UST:	Botenheimer Weg		Niederspannung Bestand
Wohnplatz:	-		Niederspannung neu
Typ:	-		Mittelspannung Bestand
Koordinaten:	3503112,41;5434587,32		Mittelspannung neu + Mikroverbundrohr 4x20
			Straßenbeleuchtung Bestand
			Straßenbeleuchtung neu
			Demontage

ACHTUNG dies ist keine offizielle Planauskunft

Lageplan:	
RGPL.:	97025930
Auftrags Nr.:	
Kreis:	Heilbronn
Stadt/Gemeinde:	Cleeborn
Ort:	Cleeborn
Gemarkung(en):	Cleeborn

Projektname:	UST Botenheimer Weg 5 Umlegen MSP, NSP, ITKAB
--------------	--

	Datum	Name
gez.	22.06.21	Hammerer
geä.	09.07.21	Hammerer

Anlagen Nr.:



Netzgebiet Mitte
 Heinrich-Lanz-Straße 3
 70825 Korntal-Münchingen
 07150 9137-0
 07150 9137-56140

0 5 10 15 20 25 30 40 50 M 1 : 500