


# UNTERGESCHOSS

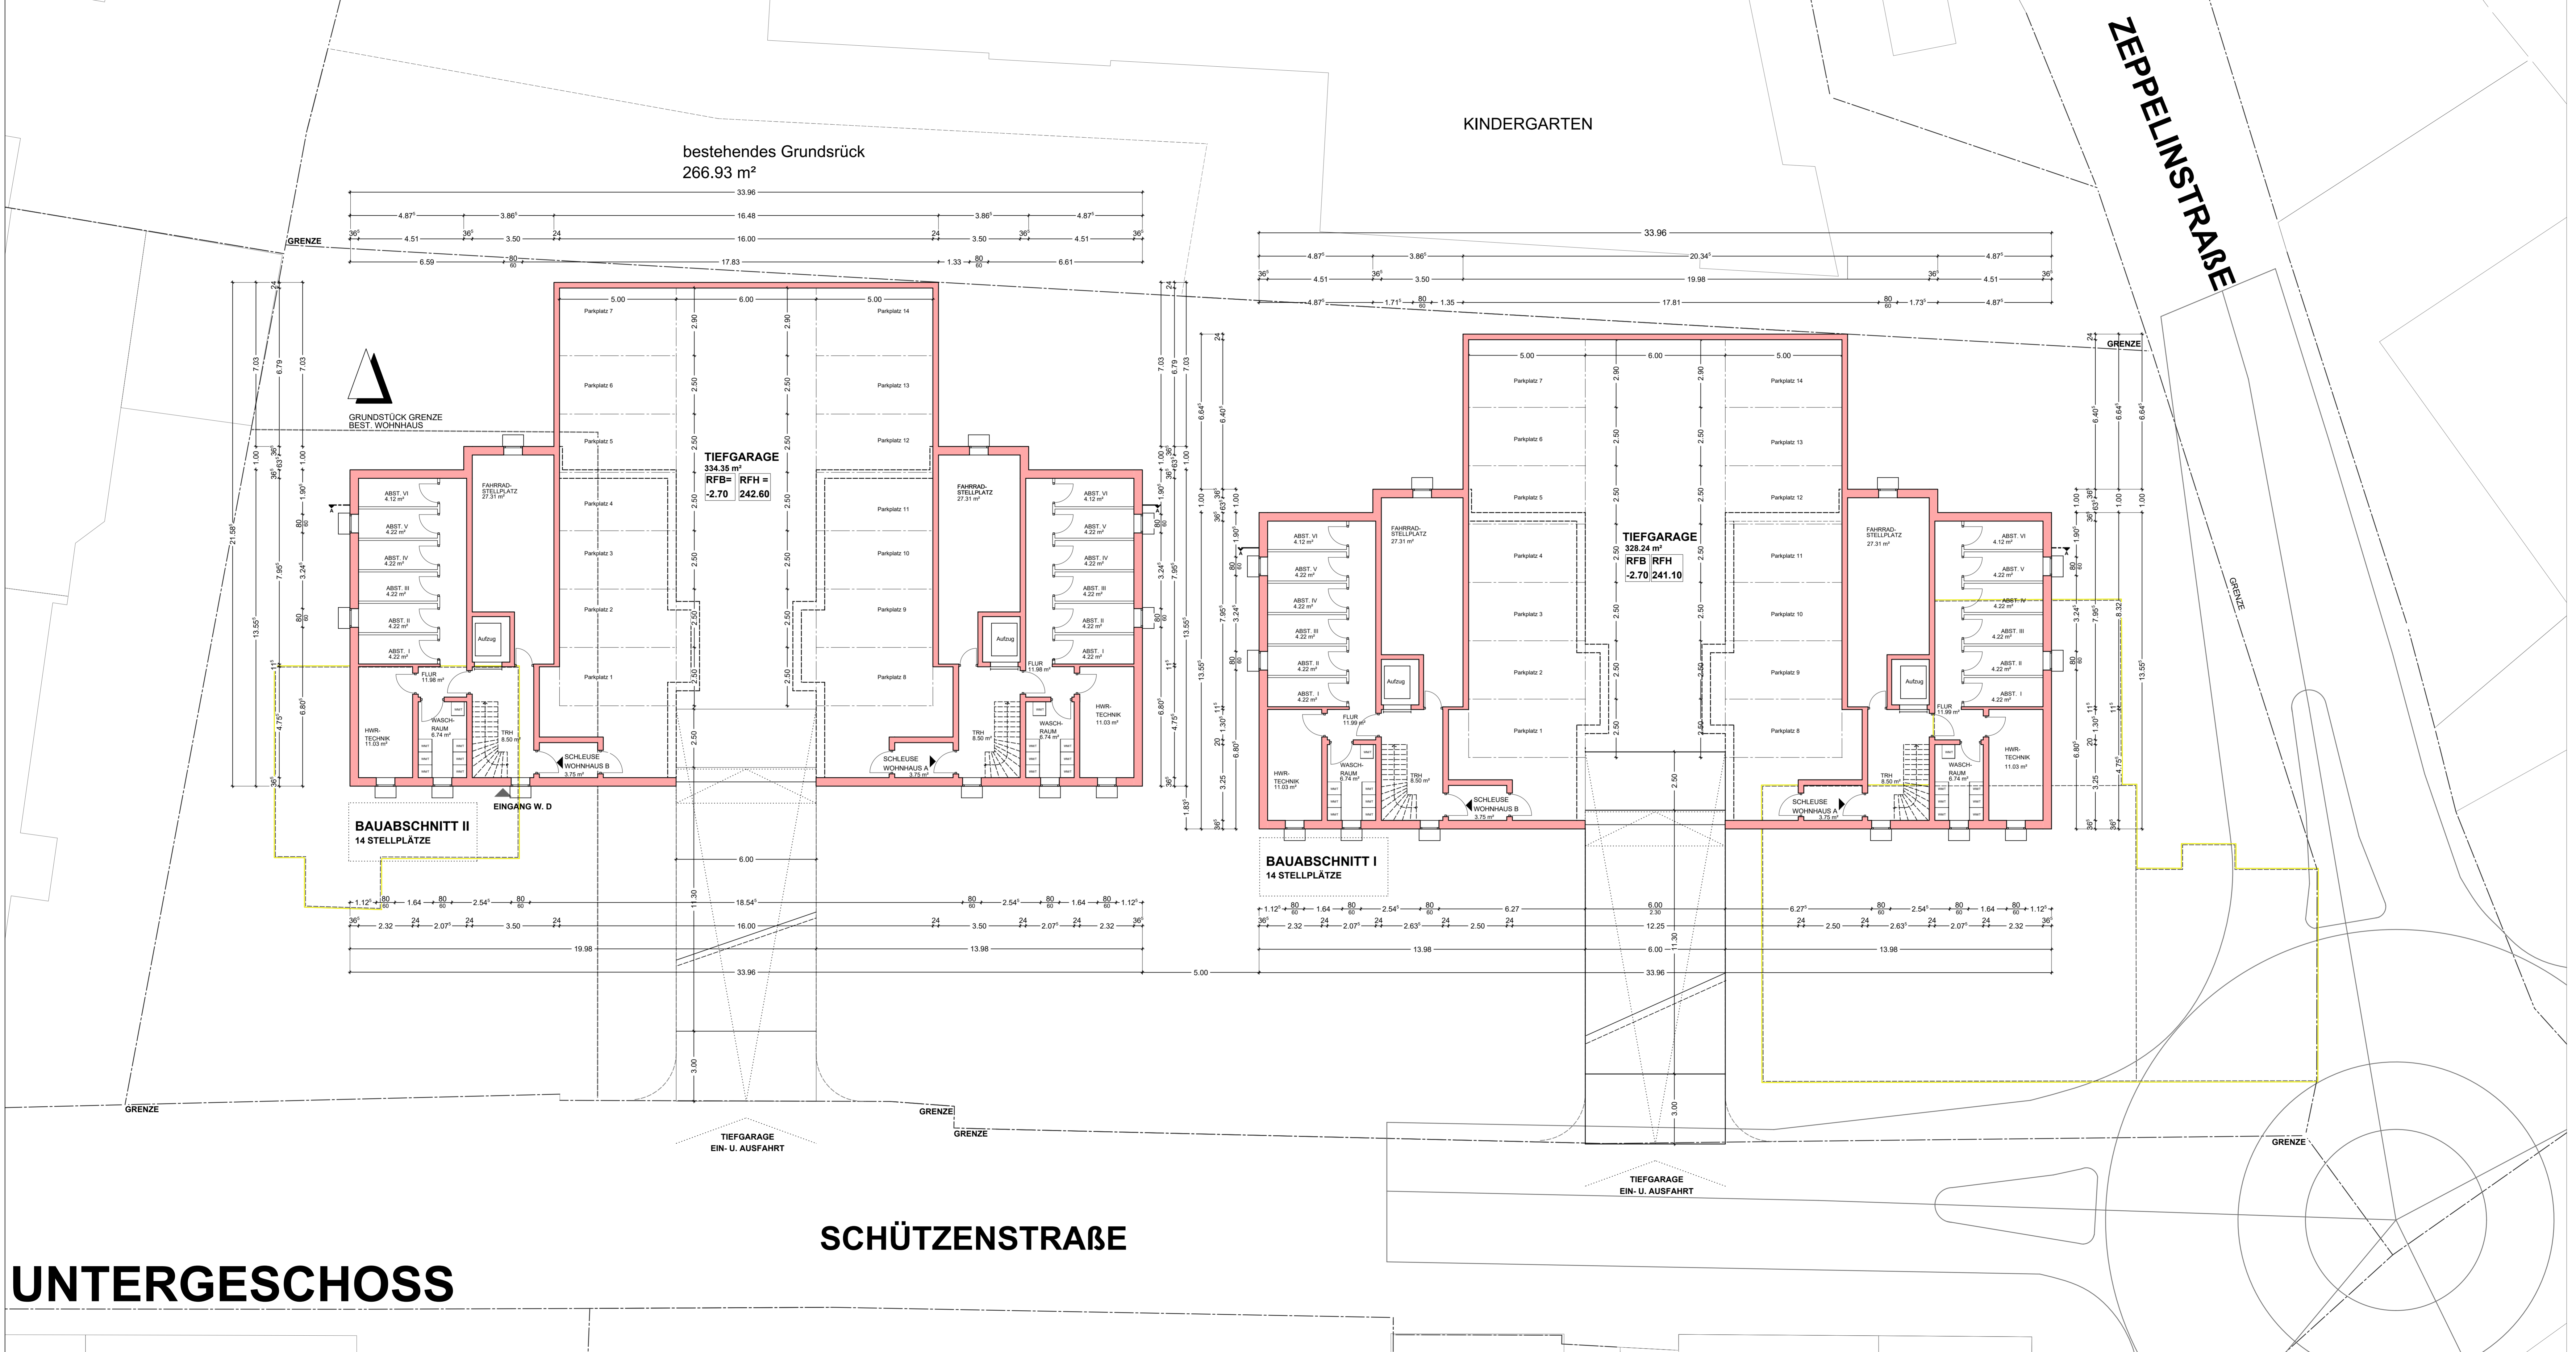

bestehendes Grundstück  
266.93 m<sup>2</sup>

**TIEFGARAGE**  
334.35 m<sup>2</sup>  
RFB= RFH =  
-2.70 242.60

**TIEFGARAGE**  
328.24 m<sup>2</sup>  
RFB RFH  
-2.70 241.10

**BAUABSCHNITT II**  
14 STELLPLÄTZE

**BAUABSCHNITT I**  
14 STELLPLÄTZE

**SCHÜTZENSTRASSE**

**ZEPELINSTRASSE**

**KINDERGARTEN**

**BAUGESUCH**  
 Bauprojekt:  
 ABRISS VORHANDENE GEBÄUDE  
 NEUBAU 4 MEHRFAMILIENHÄUSER/  
 TIEFGARAGE / PARKPLÄTZE  
 Flst.-Nr. 4694/2, 4694/3, 4694/5, 4695  
 Schützenstraße  
 74389 CLEEBRONN  
 Datum: 25.01.2022  
 Maßstab: 1:100  
 Planbezeichnung:  
 UNTERGESCHOSS