


Gesamtfläche ca. 38.689 m², davon
 ca. 4000 m² öffentliche Grünflächen
 ca. 27.000 m² Wohnbaufläche
 ca. 7.500 m² Verkehrsflächen

50 Bauplätze, davon
 47 Einfamilienhäuser
 3 Mehrfamilienhäuser

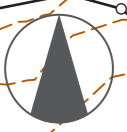

Maßstab 1:1000



Landkreis: Heilbronn			
Gemeinde: Cleebronn			
Gemarkung: Cleebronn			
Städtebaulicher Entwurf			
„Lindenhof“			
Maßstab:	Datum:	Projekt-Nr.:	
1:1000	24.01.2020	3 2019 0257	
		Vermessung · Stadtplanung Käser Ingenieure GmbH + Co. KG Büro Unterguppenbach Kirchstraße 5, 74199 Unterguppenbach Tel.: 07141 / 59 23 0 - 0, Fax: - 25 info@kaeser-ingenieure.de www.kaeser-ingenieure.de	

Gesamtfläche ca. 38.689 m², davon
 ca. 4000 m² öffentliche Grünflächen
 ca. 27.000 m² Wohnbaufläche
 ca. 7.500 m² Verkehrsflächen

50 Bauplätze, davon
 37 Einfamilienhäuser
 1 Reihenhause
 9 Mehrfamilienhäuser



Landkreis: Heilbronn			
Gemeinde: Cleeborn			
Gemarkung: Cleeborn			
Städtebaulicher Entwurf - Variante 2			
„Lindenhof“			
Maßstab:	Datum:	Projekt-Nr.:	
1:1000	28.05.2020	3 2019 0257	
		Vermessung · Stadtplanung Käser Ingenieure GmbH + Co. KG Büro Untergruppenbach Kirchstraße 5, 74199 Untergruppenbach Tel.: 07141 / 50 23 0 - 0, Fax: - 26 info@kaeser-ingenieure.de www.kaeser-ingenieure.de	

Gesamtfläche ca. 38.689 m², davon
 ca. 4000 m² öffentliche Grünflächen
 ca. 27.000 m² Wohnbaufläche
 ca. 7.500 m² Verkehrsflächen

50 Bauplätze, davon
 40 Einfamilienhäuser
 5 Mehrfamilienhäuser



Am Brackenheimer

Weg


Winter

Mäuerlesäcker

Landkreis: Heilbronn			
Gemeinde: Cleebronn			
Gemarkung: Cleebronn			
Städtebaulicher Entwurf - Variante 3			
„Lindenhof“			
Maßstab:	Datum:	Projekt-Nr.:	
1:1000	28.05.2020	3 2019 0257	
		Vermessung · Stadtplanung Käser Ingenieure GmbH + Co. KG Büro Untergruppenbach Kirchstraße 5, 74199 Untergruppenbach Tel.: 07141 / 56 23 0 - 0, Fax: - 26 info@kaeser-ingenieure.de www.kaeser-ingenieure.de	

Gesamtfläche ca. 38.689 m², davon
 ca. 4000 m² öffentliche Grünflächen
 ca. 27.000 m² Wohnbaufläche
 ca. 7.500 m² Verkehrsflächen

50 Bauplätze, davon
 40 Einfamilienhäuser
 6 Mehrfamilienhäuser

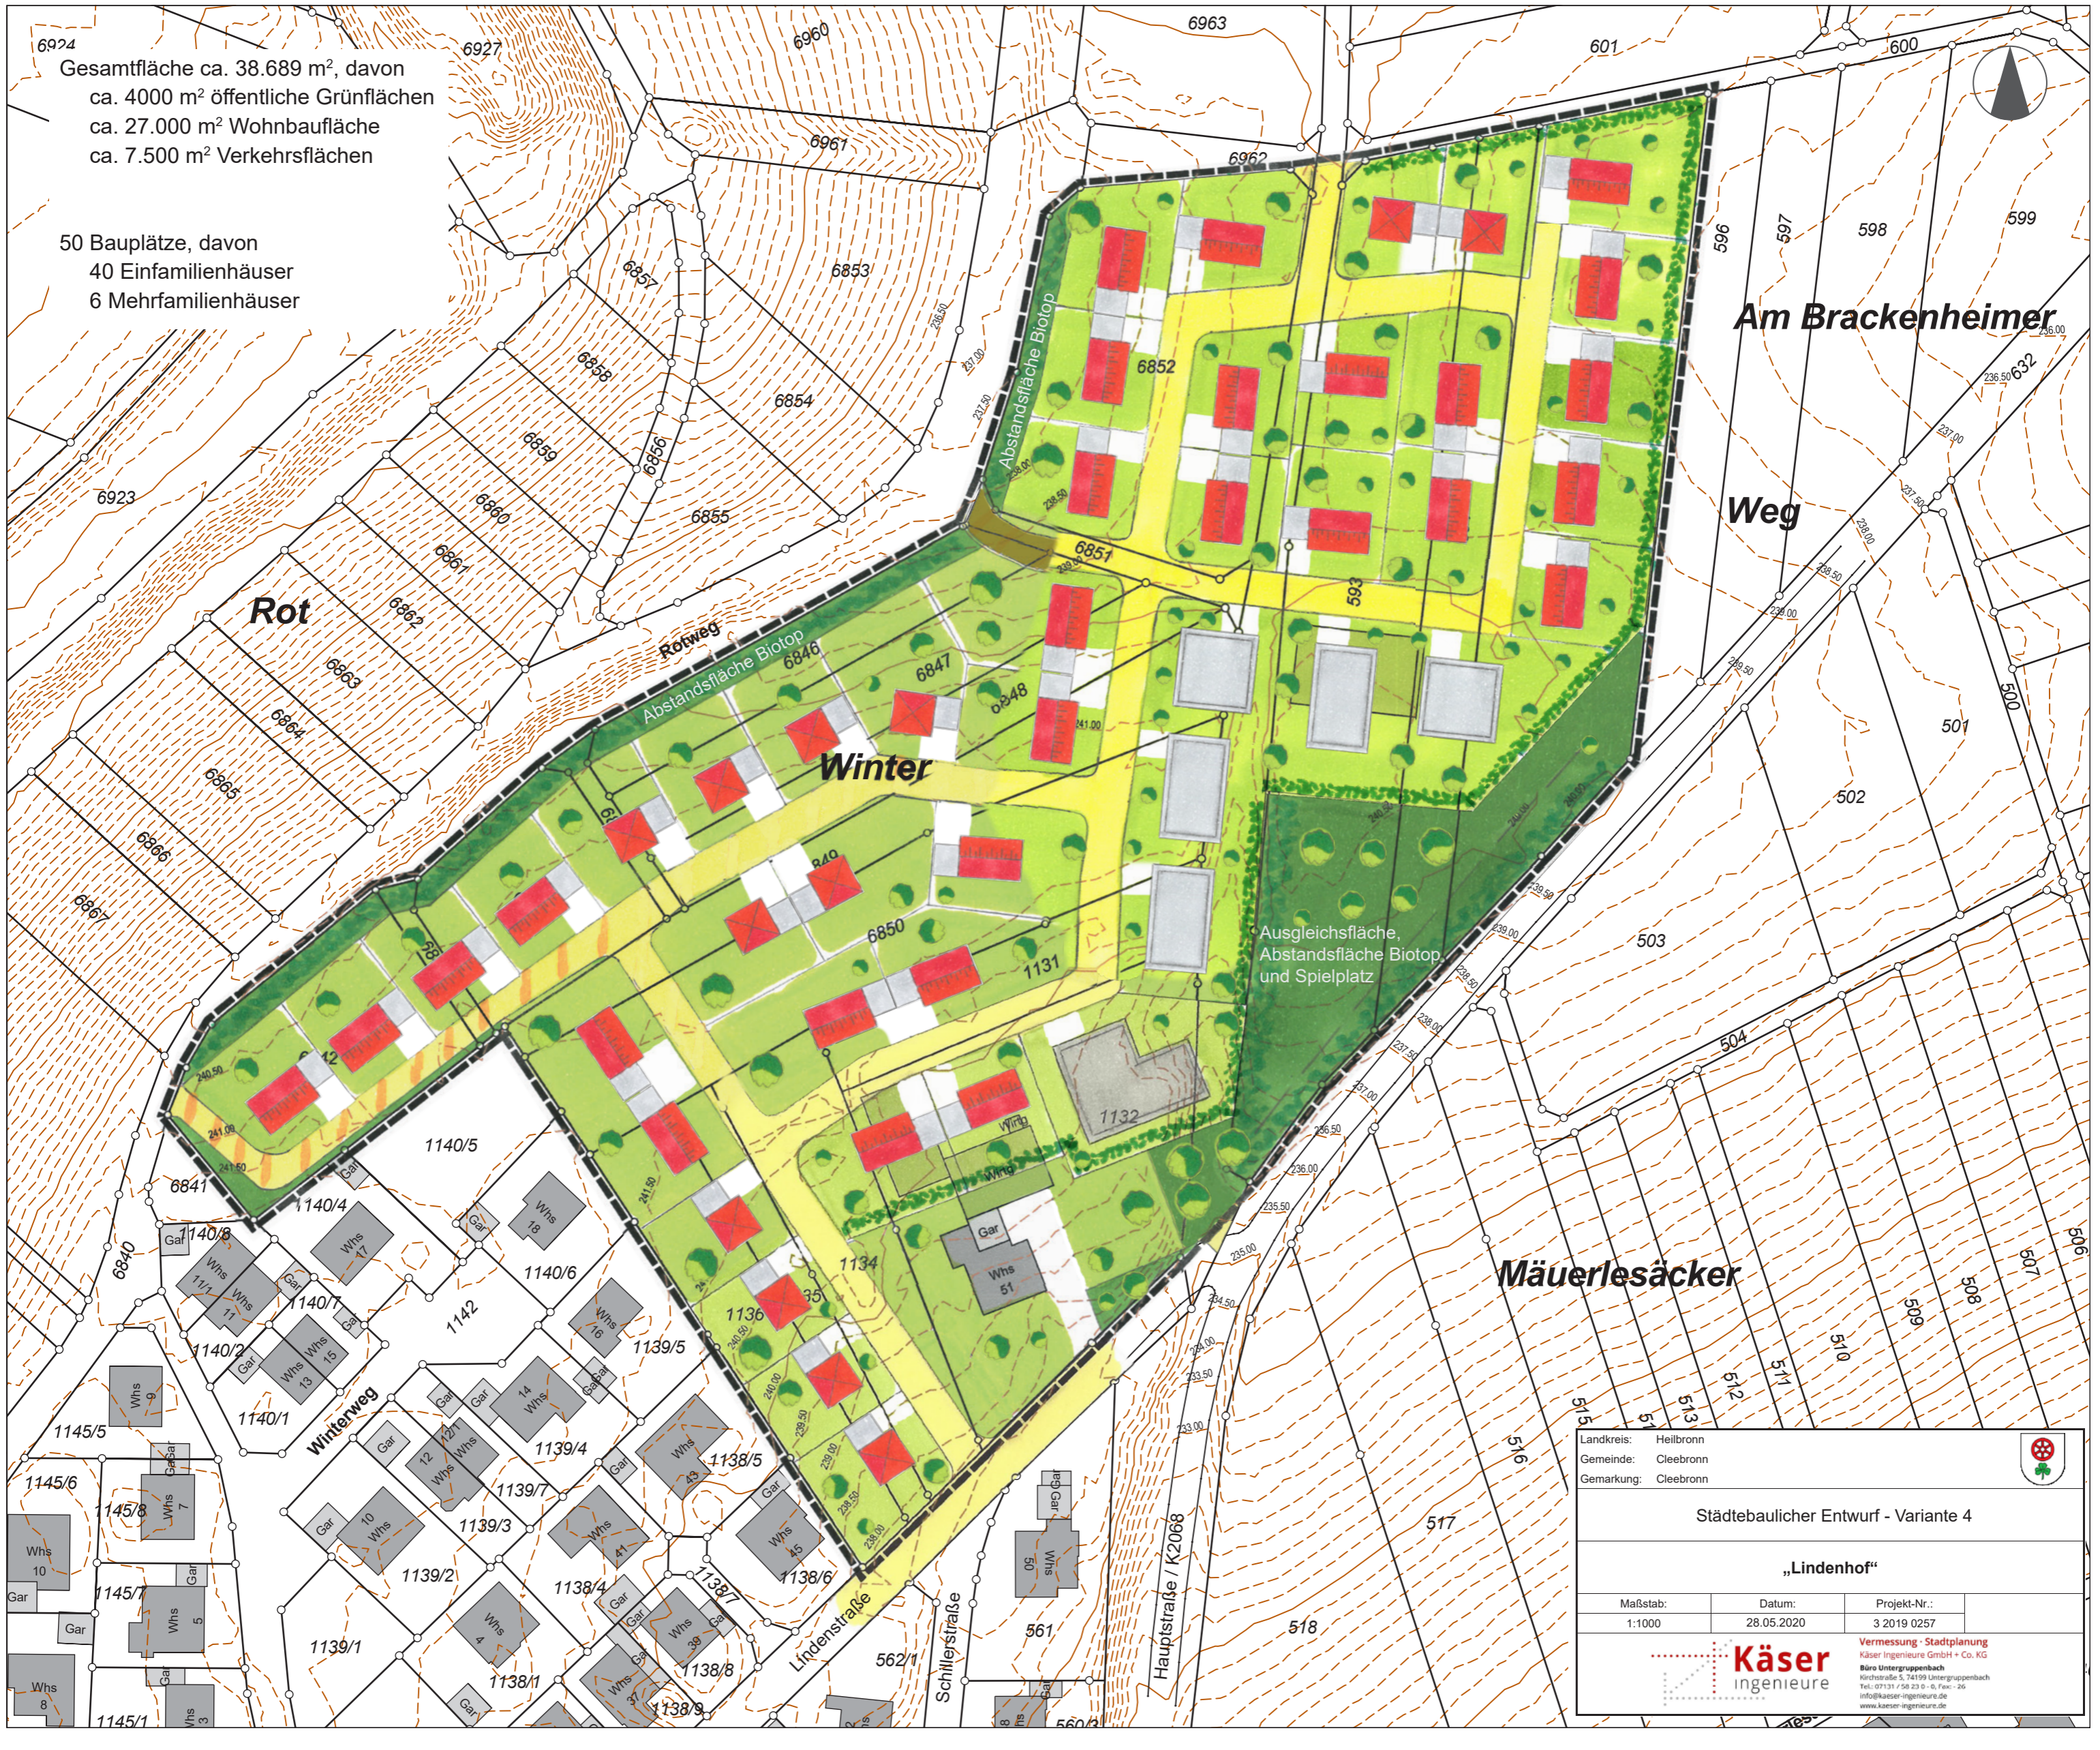

Am Brackenheimer

Weg

Winter

Mäuerlesäcker

Landkreis: Heilbronn			
Gemeinde: Clebronn			
Gemarkung: Clebronn			
Städtebaulicher Entwurf - Variante 4			
„Lindenhof“			
Maßstab:	Datum:	Projekt-Nr.:	
1:1000	28.05.2020	3 2019 0257	
		Vermessung · Stadtplanung Käser Ingenieure GmbH + Co. KG Büro Untergruppenbach Kirchstraße 5, 74199 Untergruppenbach Tel.: 07141 / 56 23 0 - 0, Fax: - 26 info@kaeser-ingenieure.de www.kaeser-ingenieure.de	