

LA GEPLAN

zeichnerischer Teil zum Bauantrag gem. § 4 LBOVVO


Landkreis:

Gemeinde:


Gemarkung:


Bauherr:

Bauvorhaben:

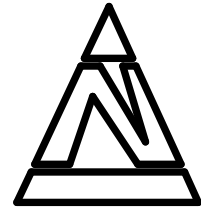


Maßstab 1:500

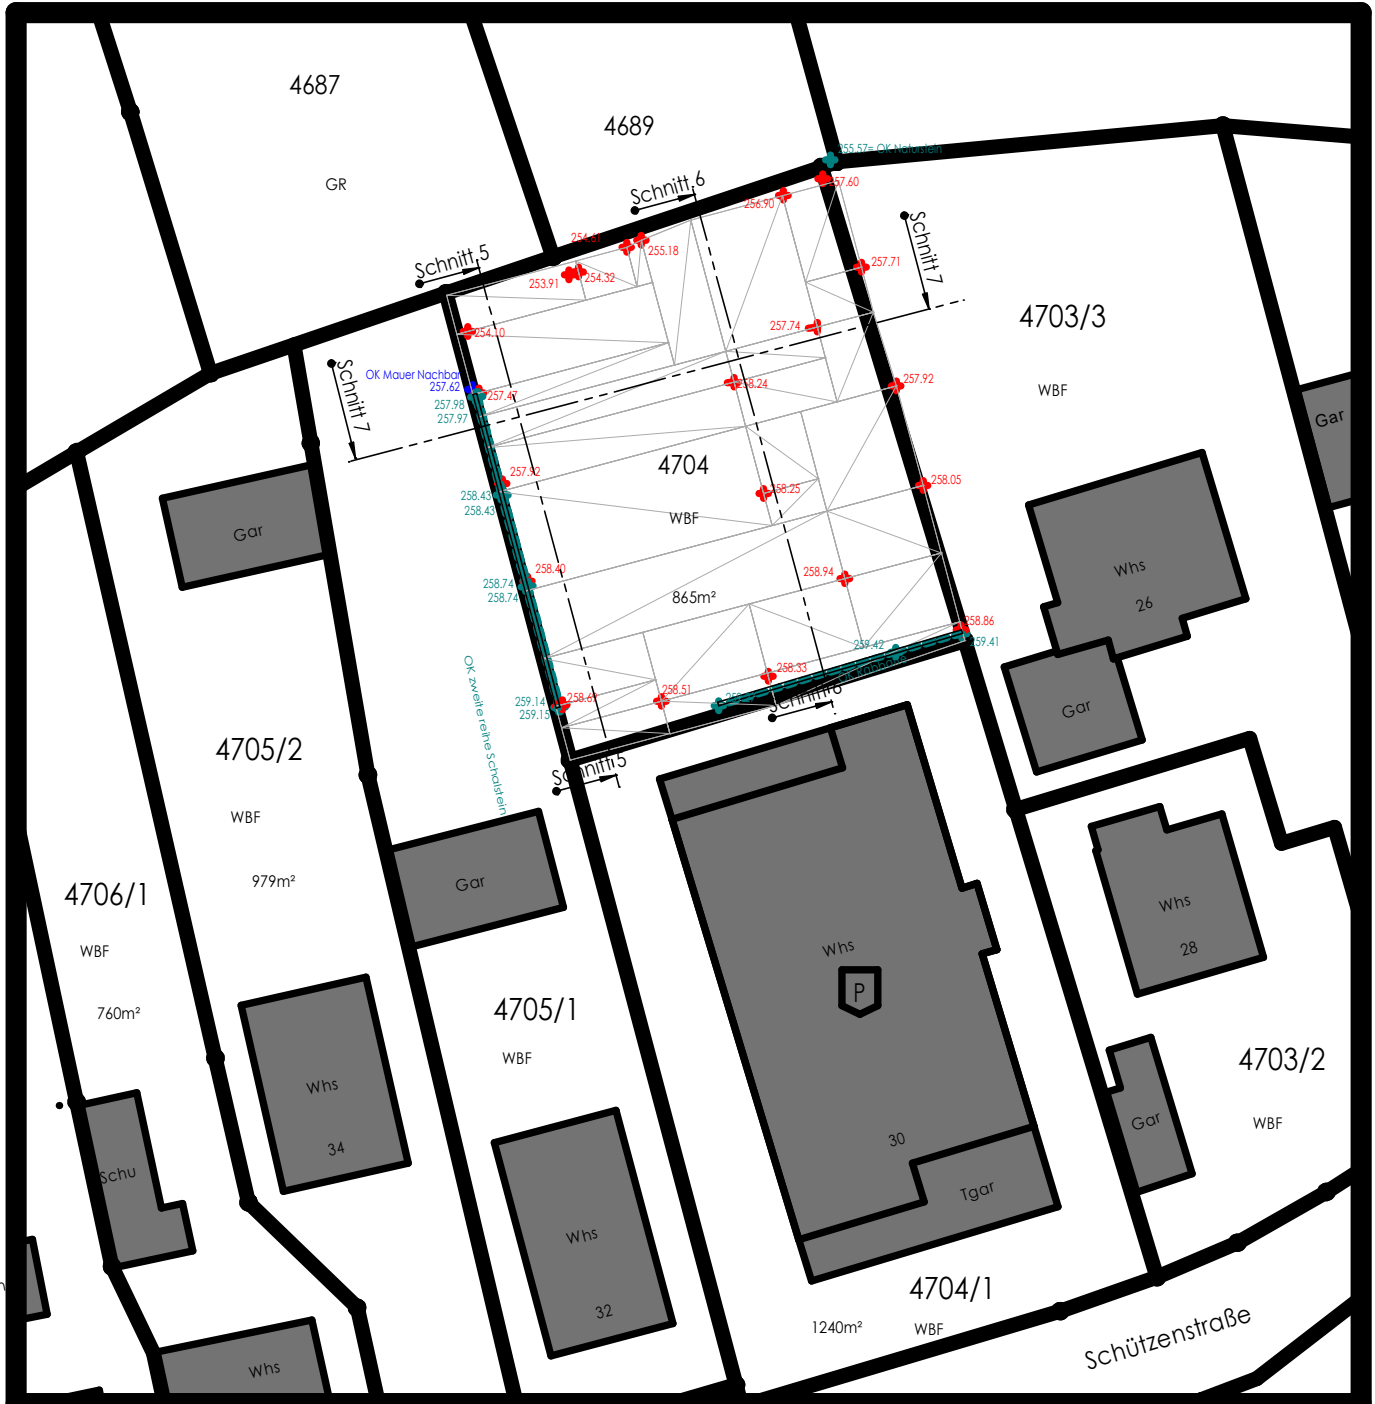

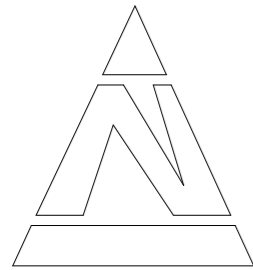

Maßstab 1:150

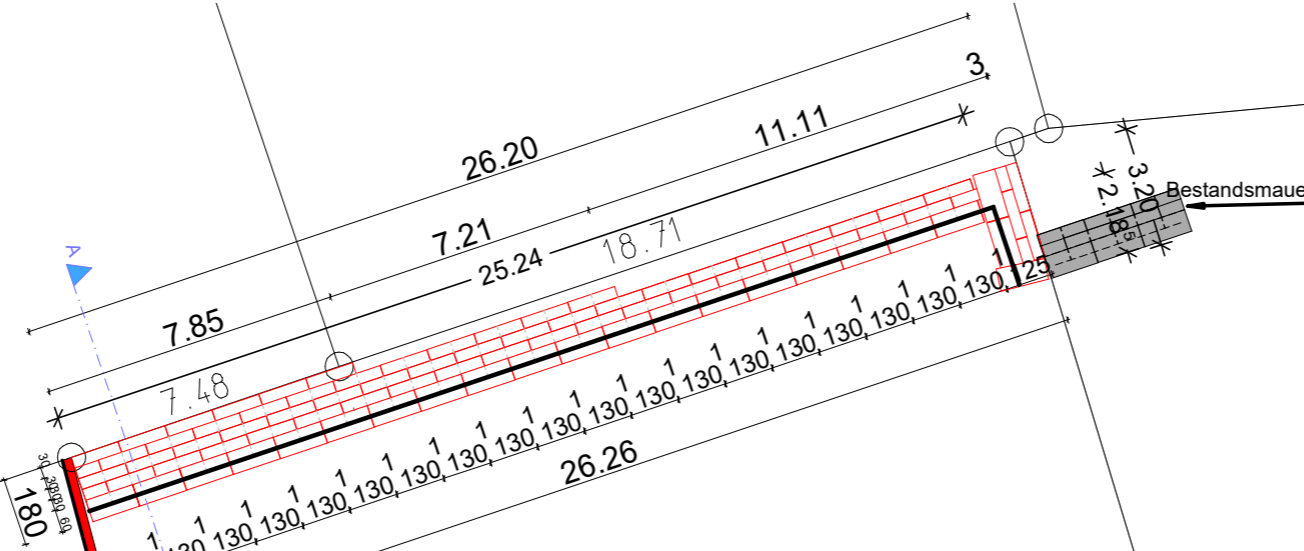

4703/3

WBF

4704

WBF

865m²

Whs

26

Gar






Whs


4705/2


WBF

979m²


Gar

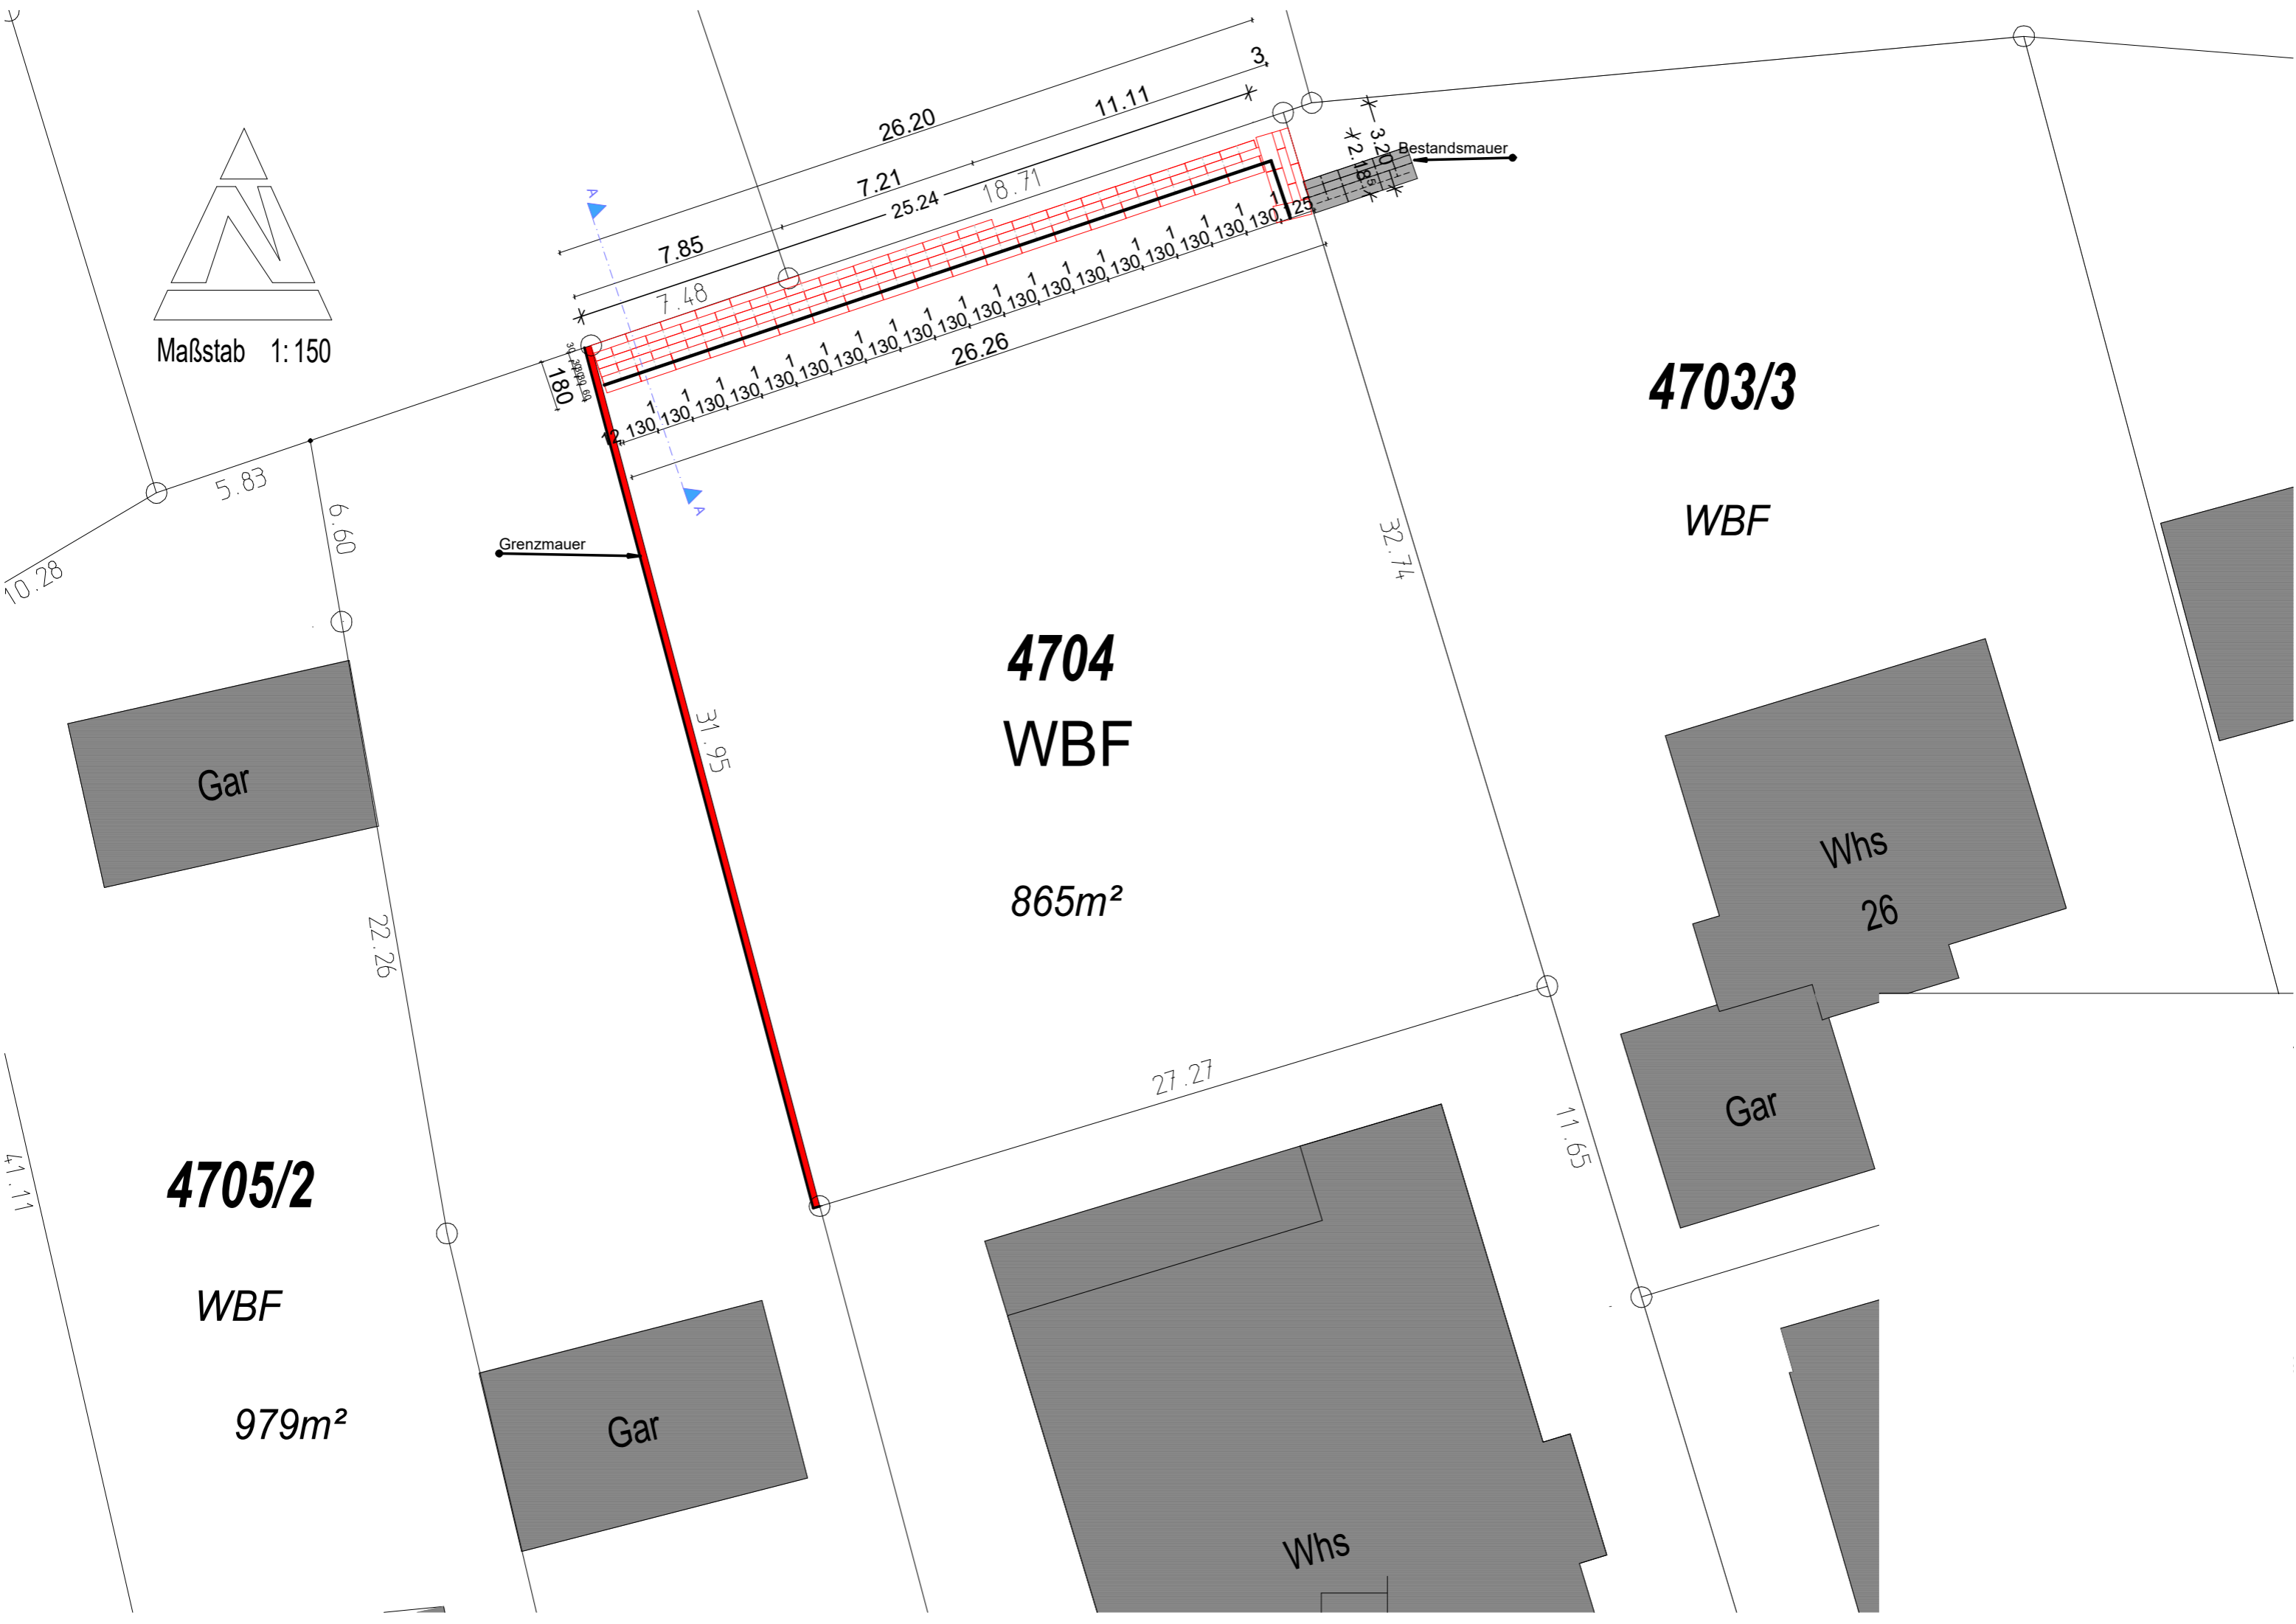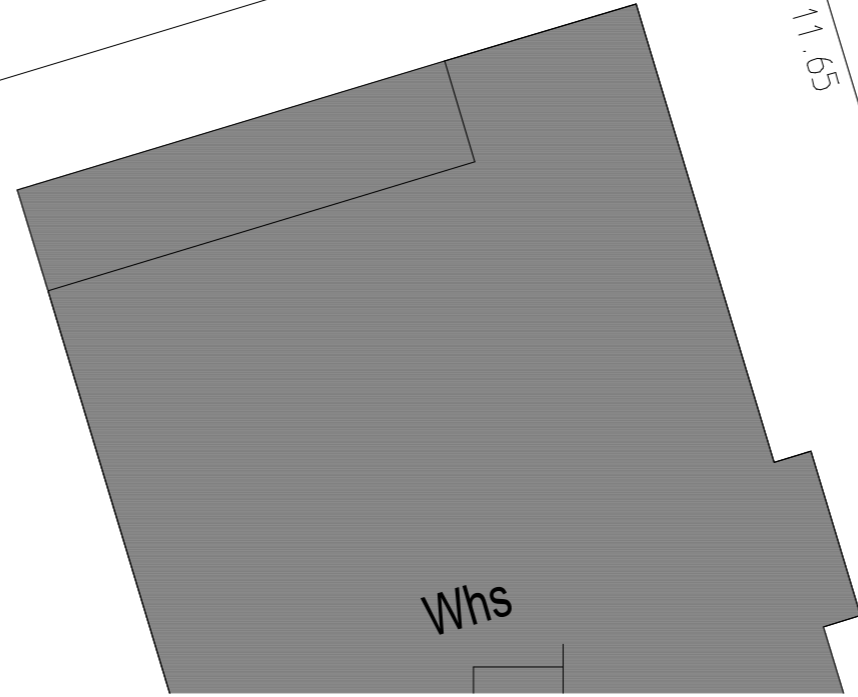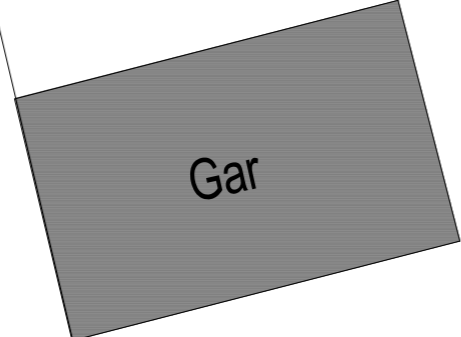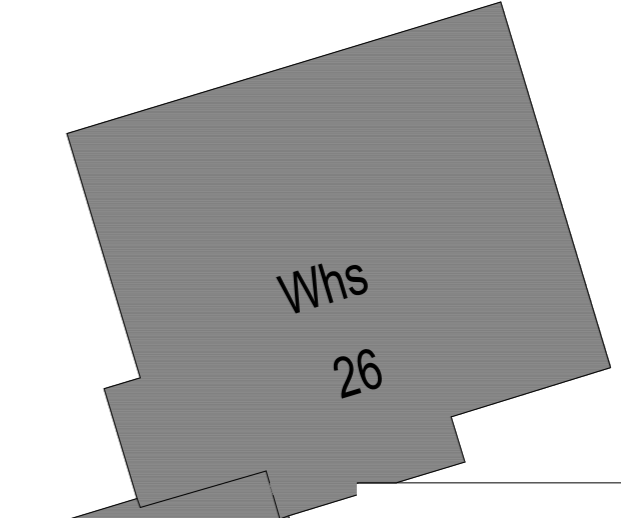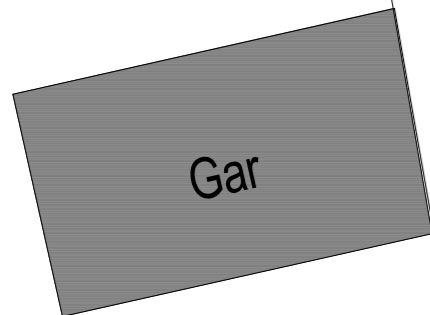

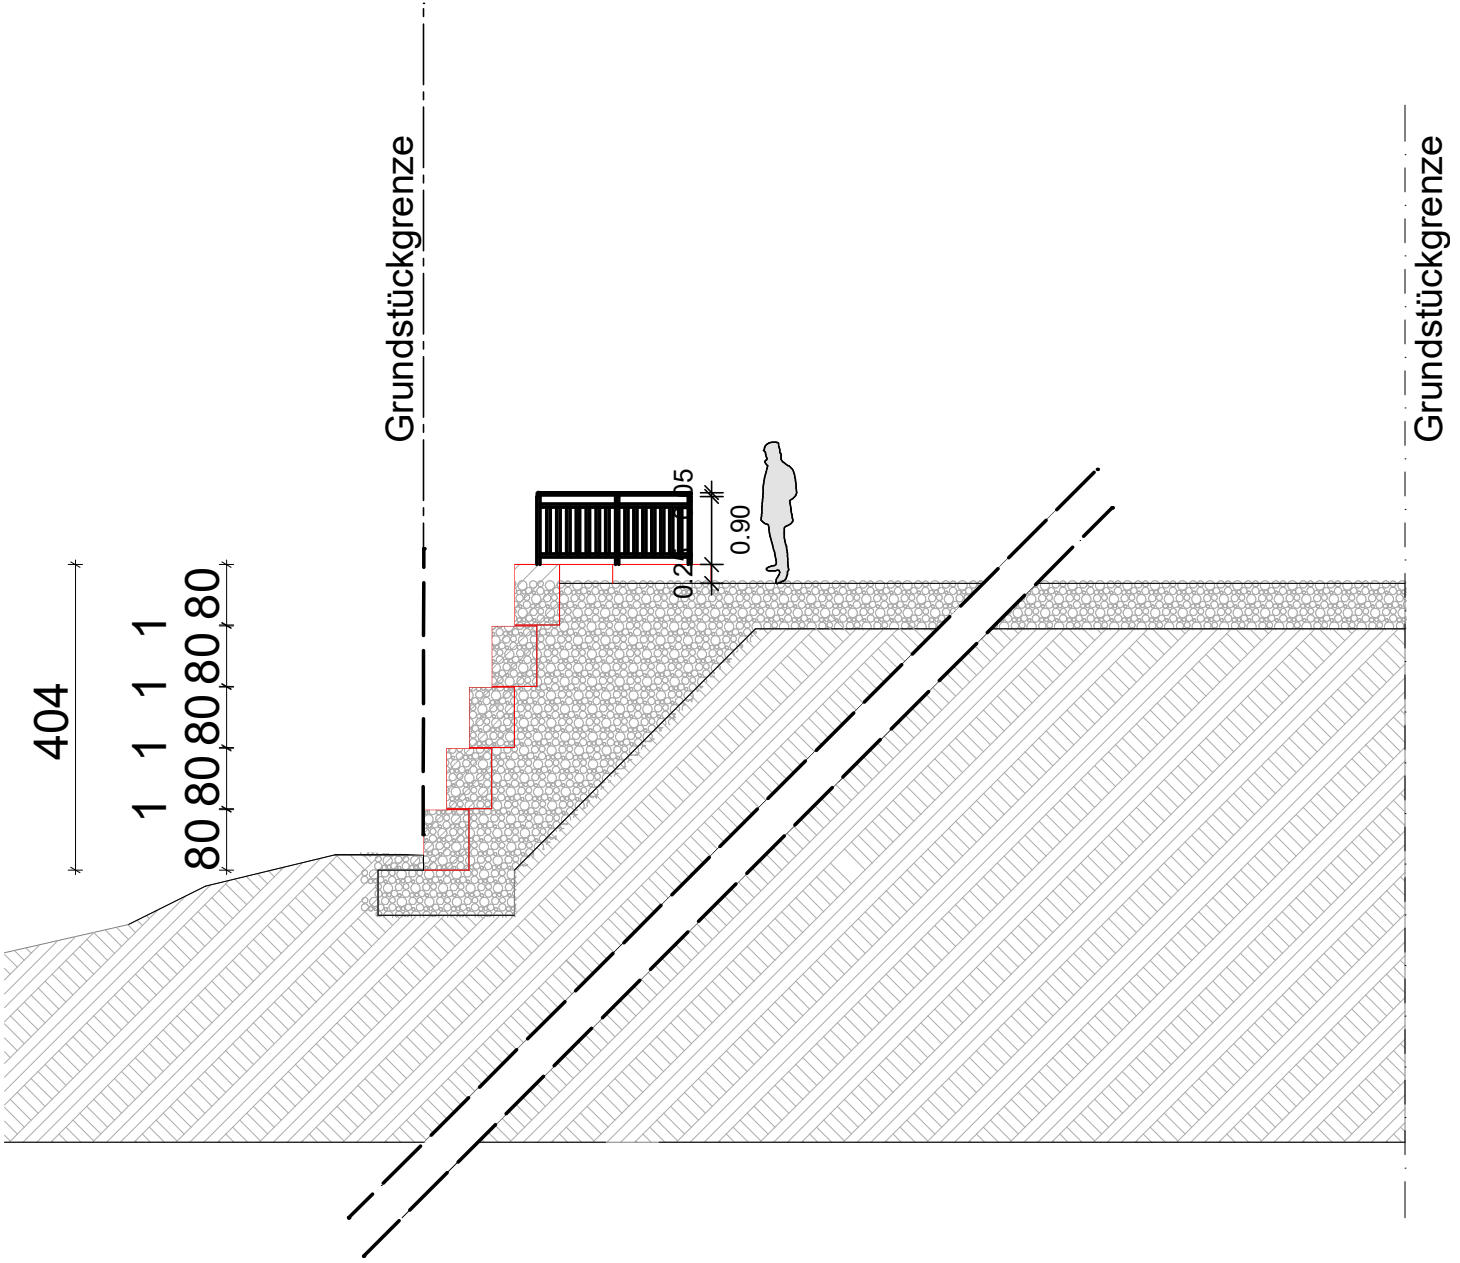


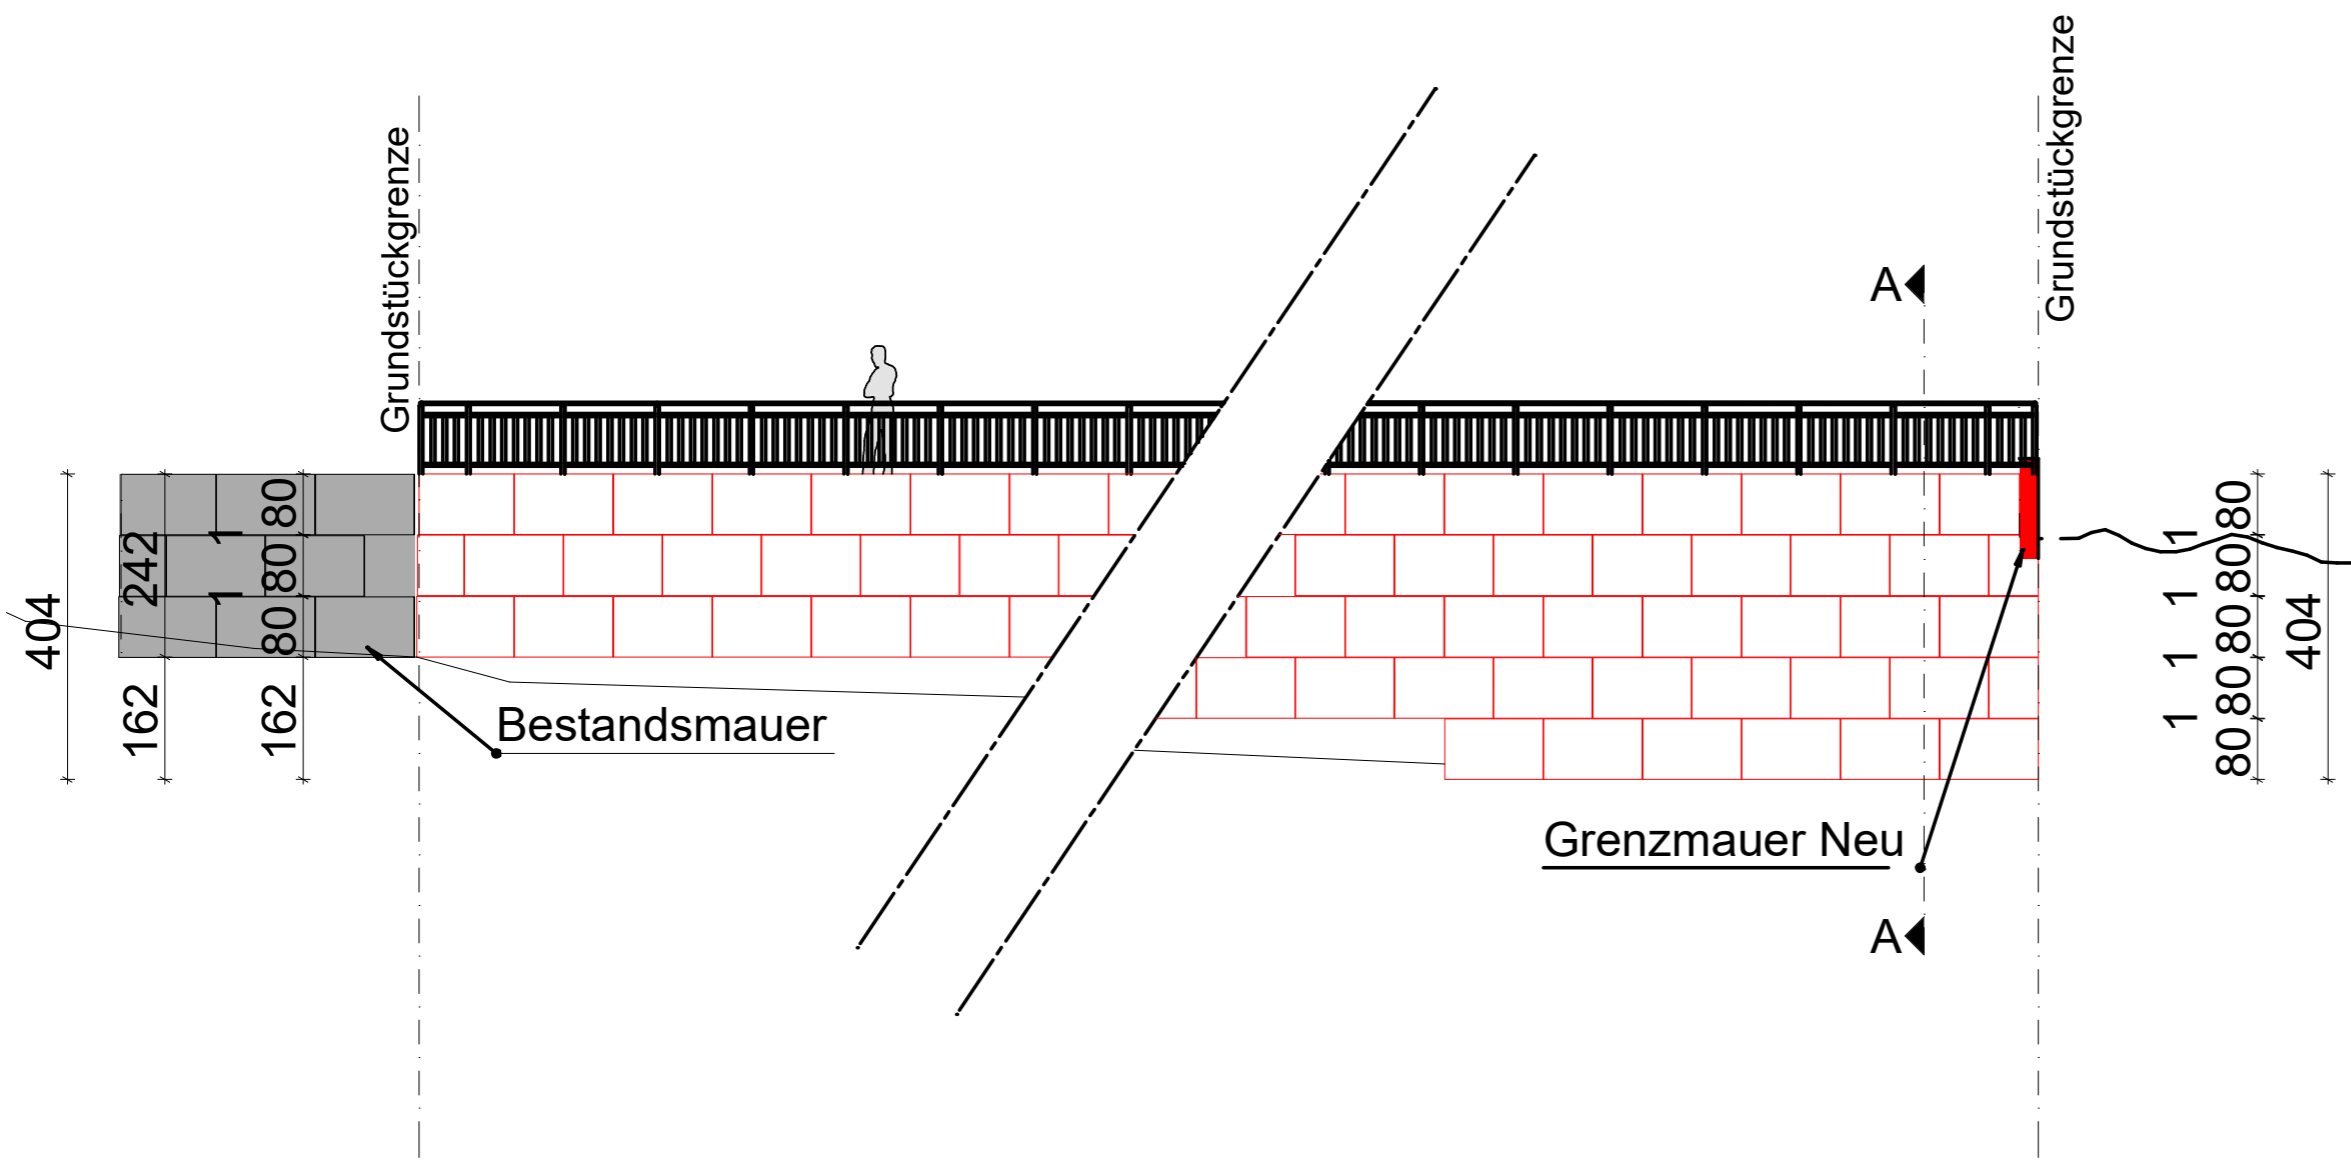

Schnitt 5-5

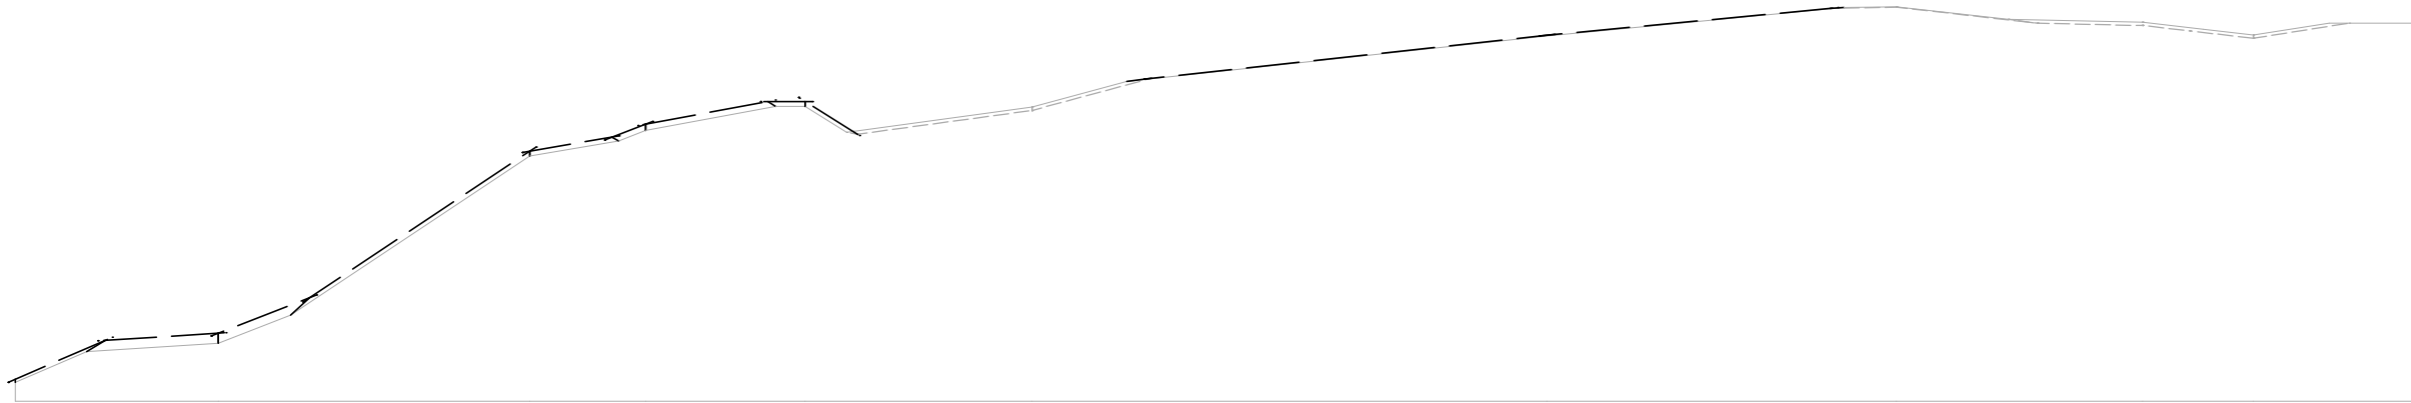

Schnitt 6-6

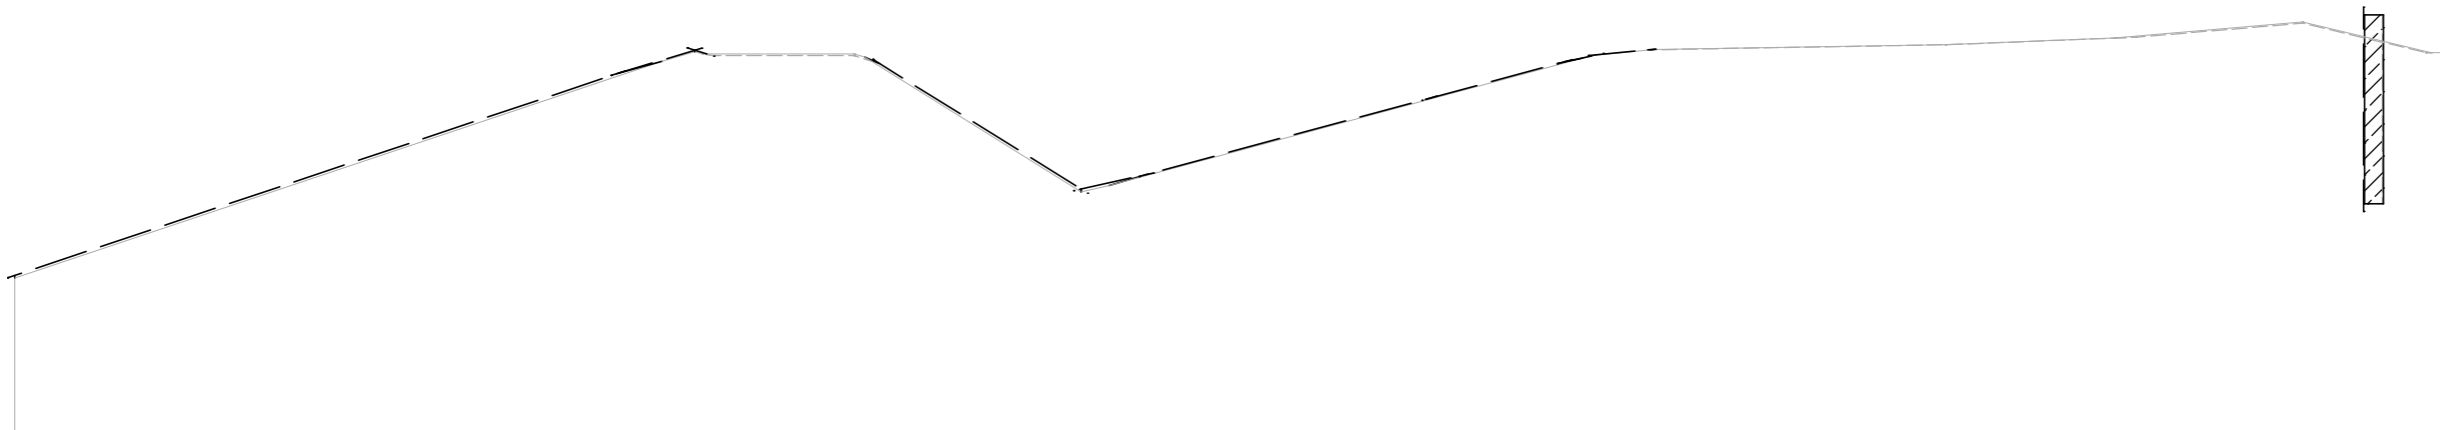

Schnitt 7-7

