


Cleeborn Flst. 102

4

M = 1:100.

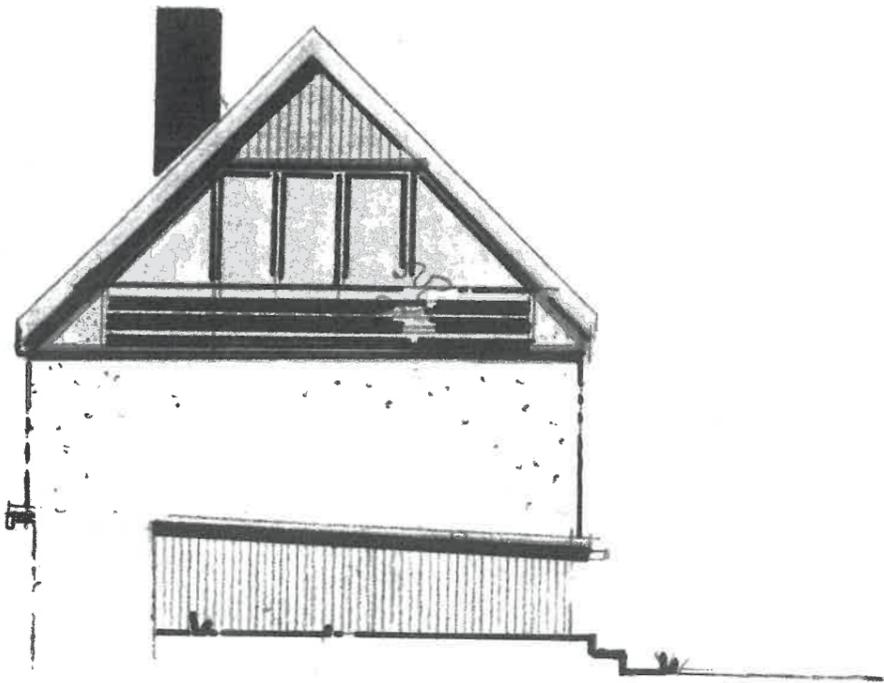


OST SEITE

M 1:100

CEEBRONN: Flst. Nr. 102

Nutzungsänderung Friseur salon in ein
Kosmetik studio

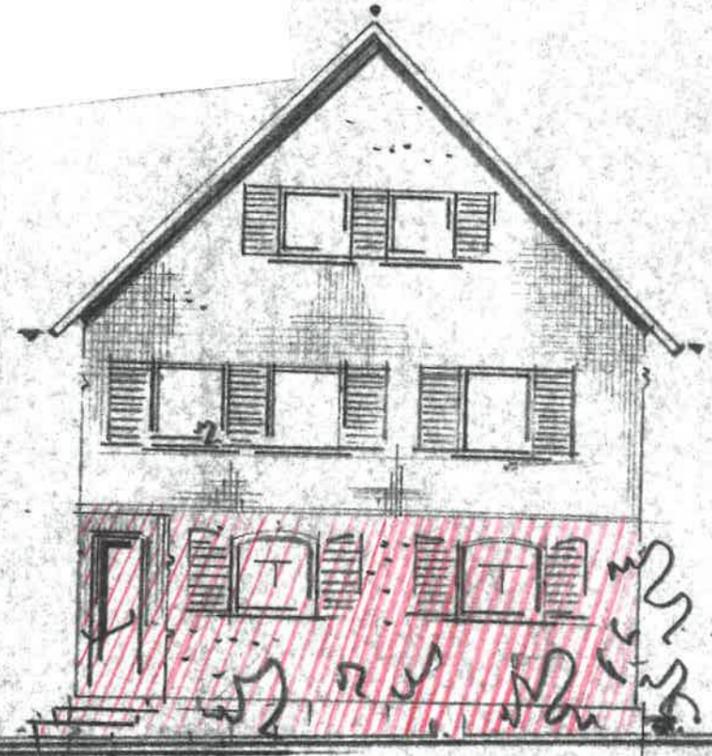


~~WEST SIDE~~

Stieglitz Hauptstr. 2 Flst. 102



Nr. 18100

Nutzungsänderung

Friseurladen in ein Kosmetikstudio

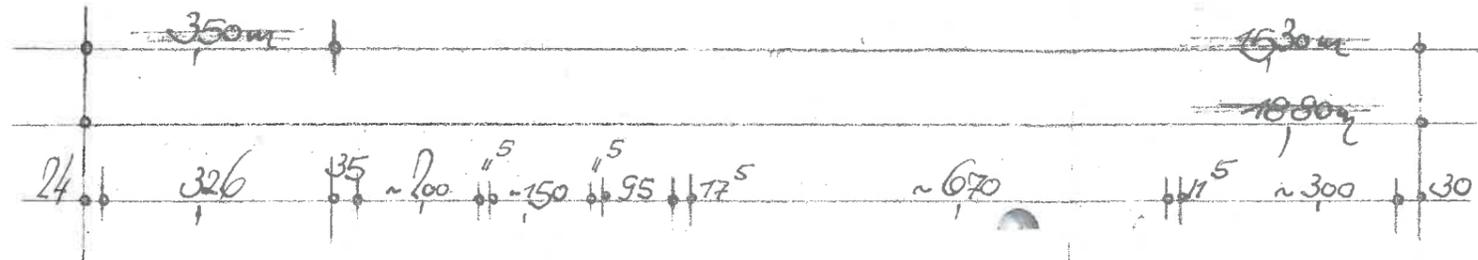

Stieglitz

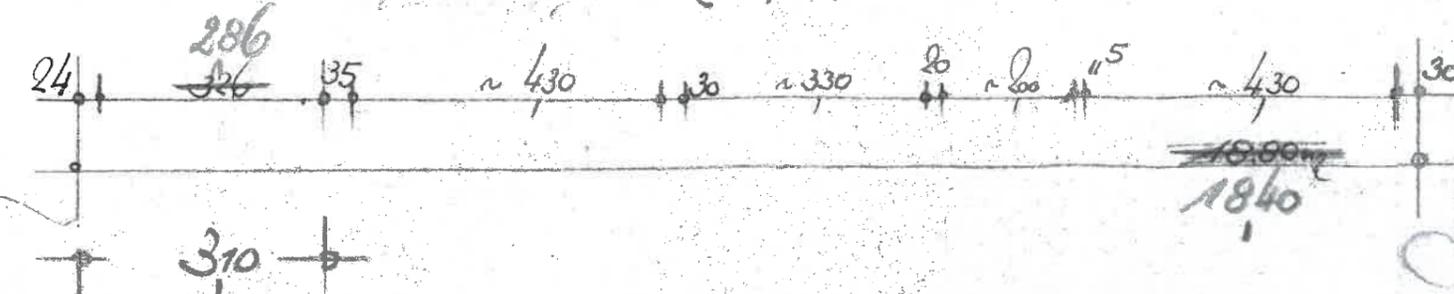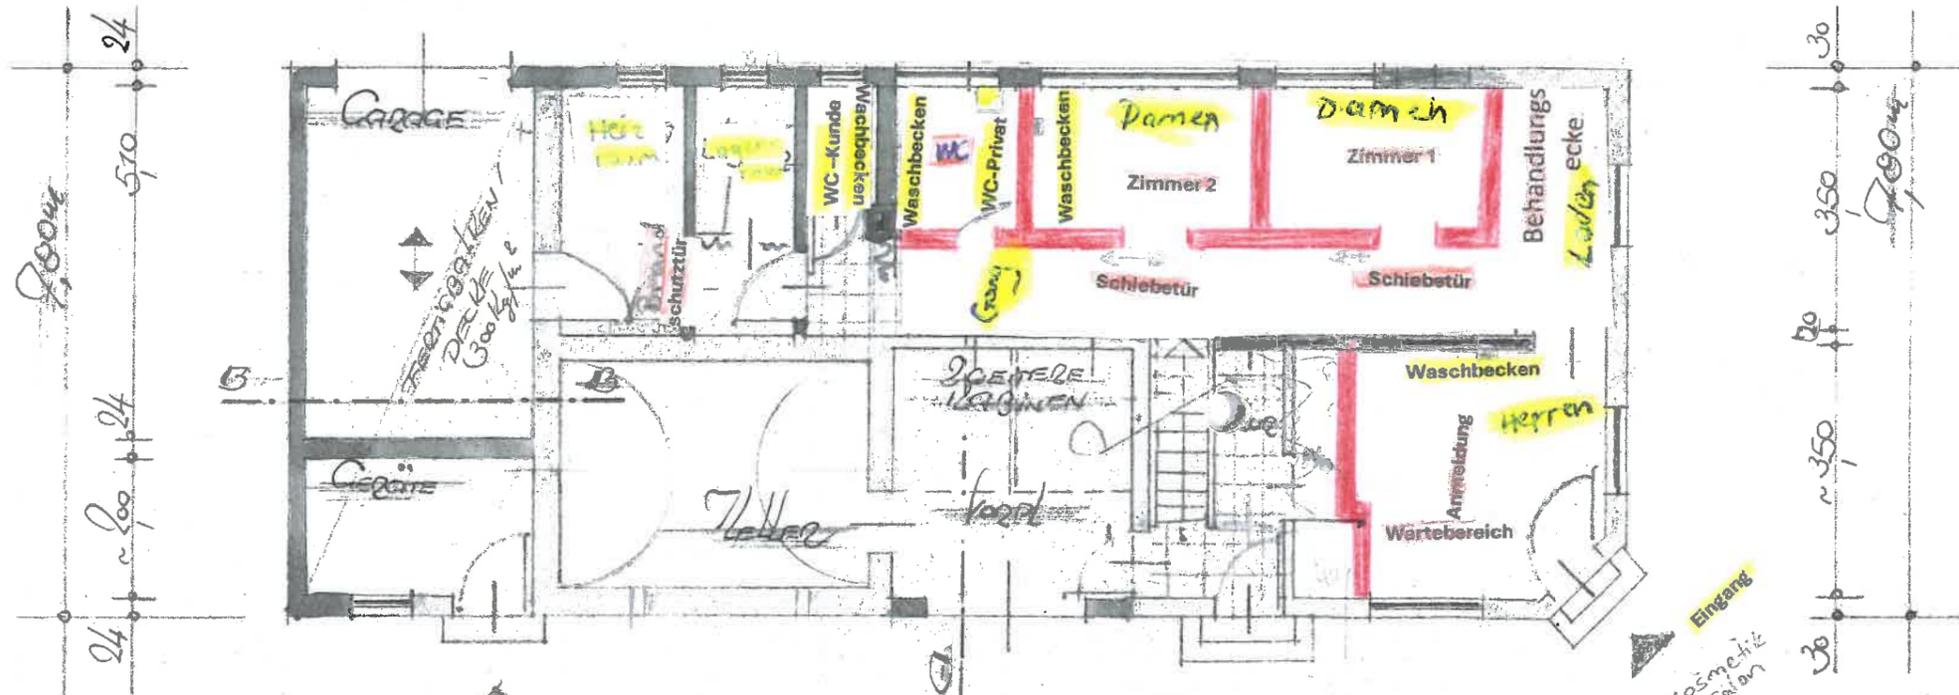

EINGANG
10. APR. 2025

CLEEBRONN

Flst. 102

M = 1:100

Nutzungsänderung Friseurladen in ein Kosmetikstudio/salon



311

NORDSEITE

GEGEN HAUPTSTRASSE


CLEEBRONN Flstr. 102

M = 1:100

AUFSICHT
BEST. GARAGE

16 || 4.50 || 10 || 3.50 || 18


100 || 12 || 7.80 || 5.56 || 12 || 100

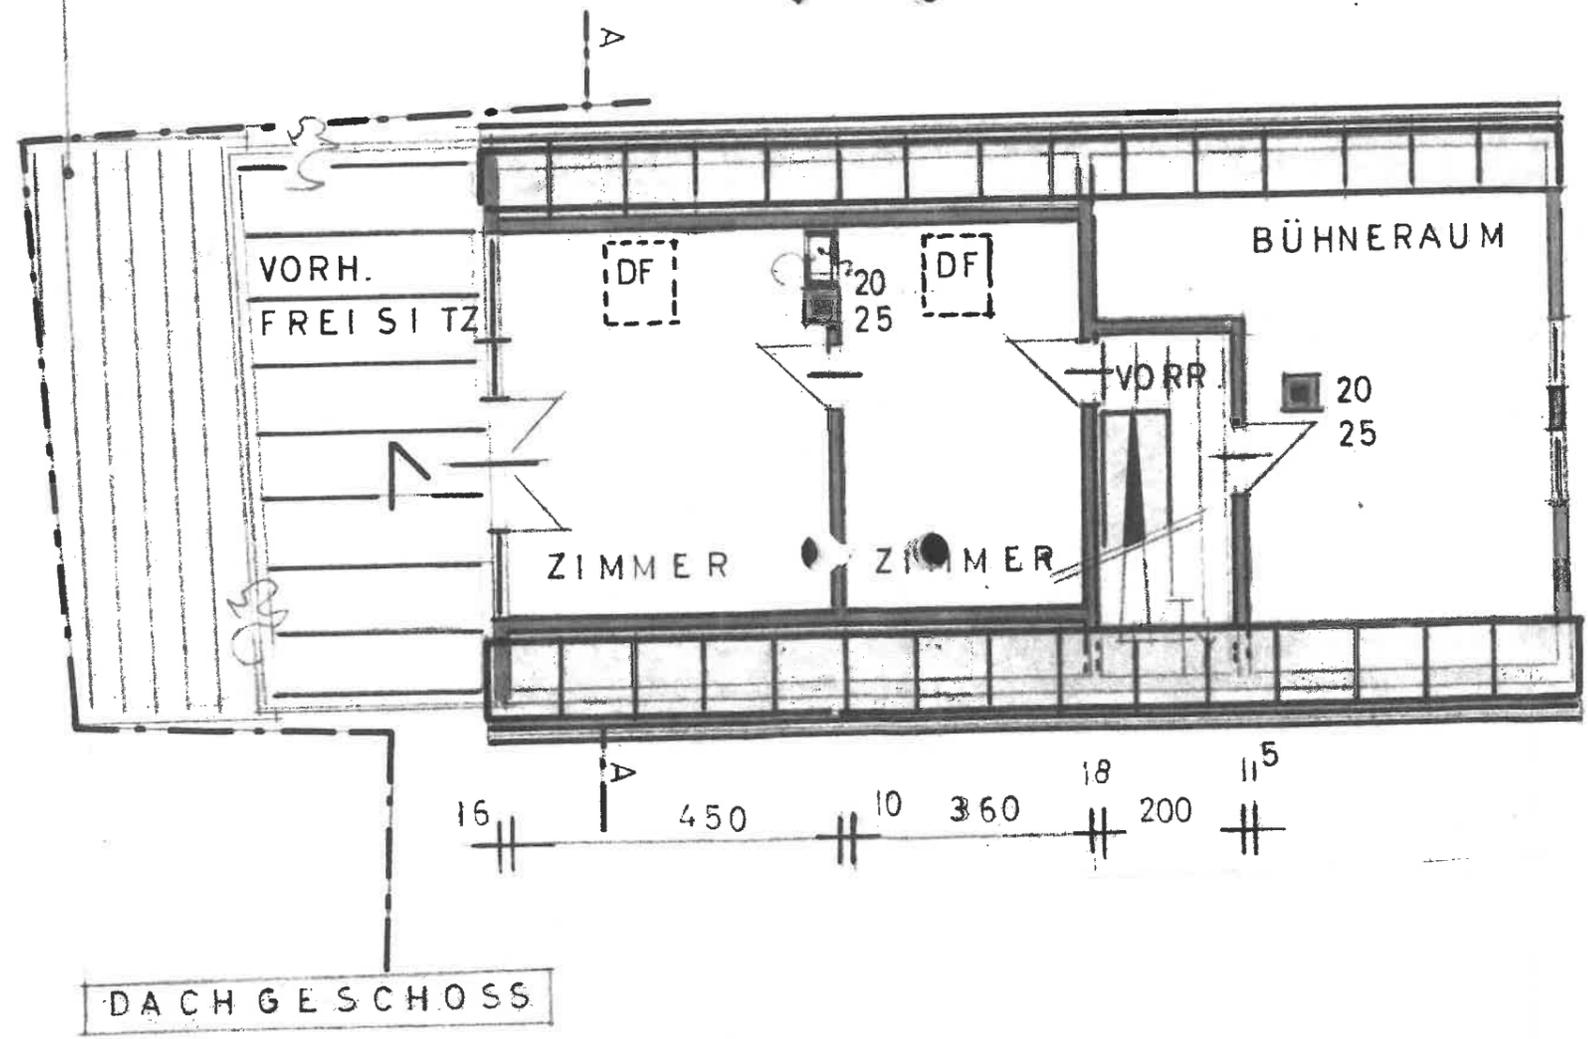

C L E E B R O N N

Flst. 102


M 1/100

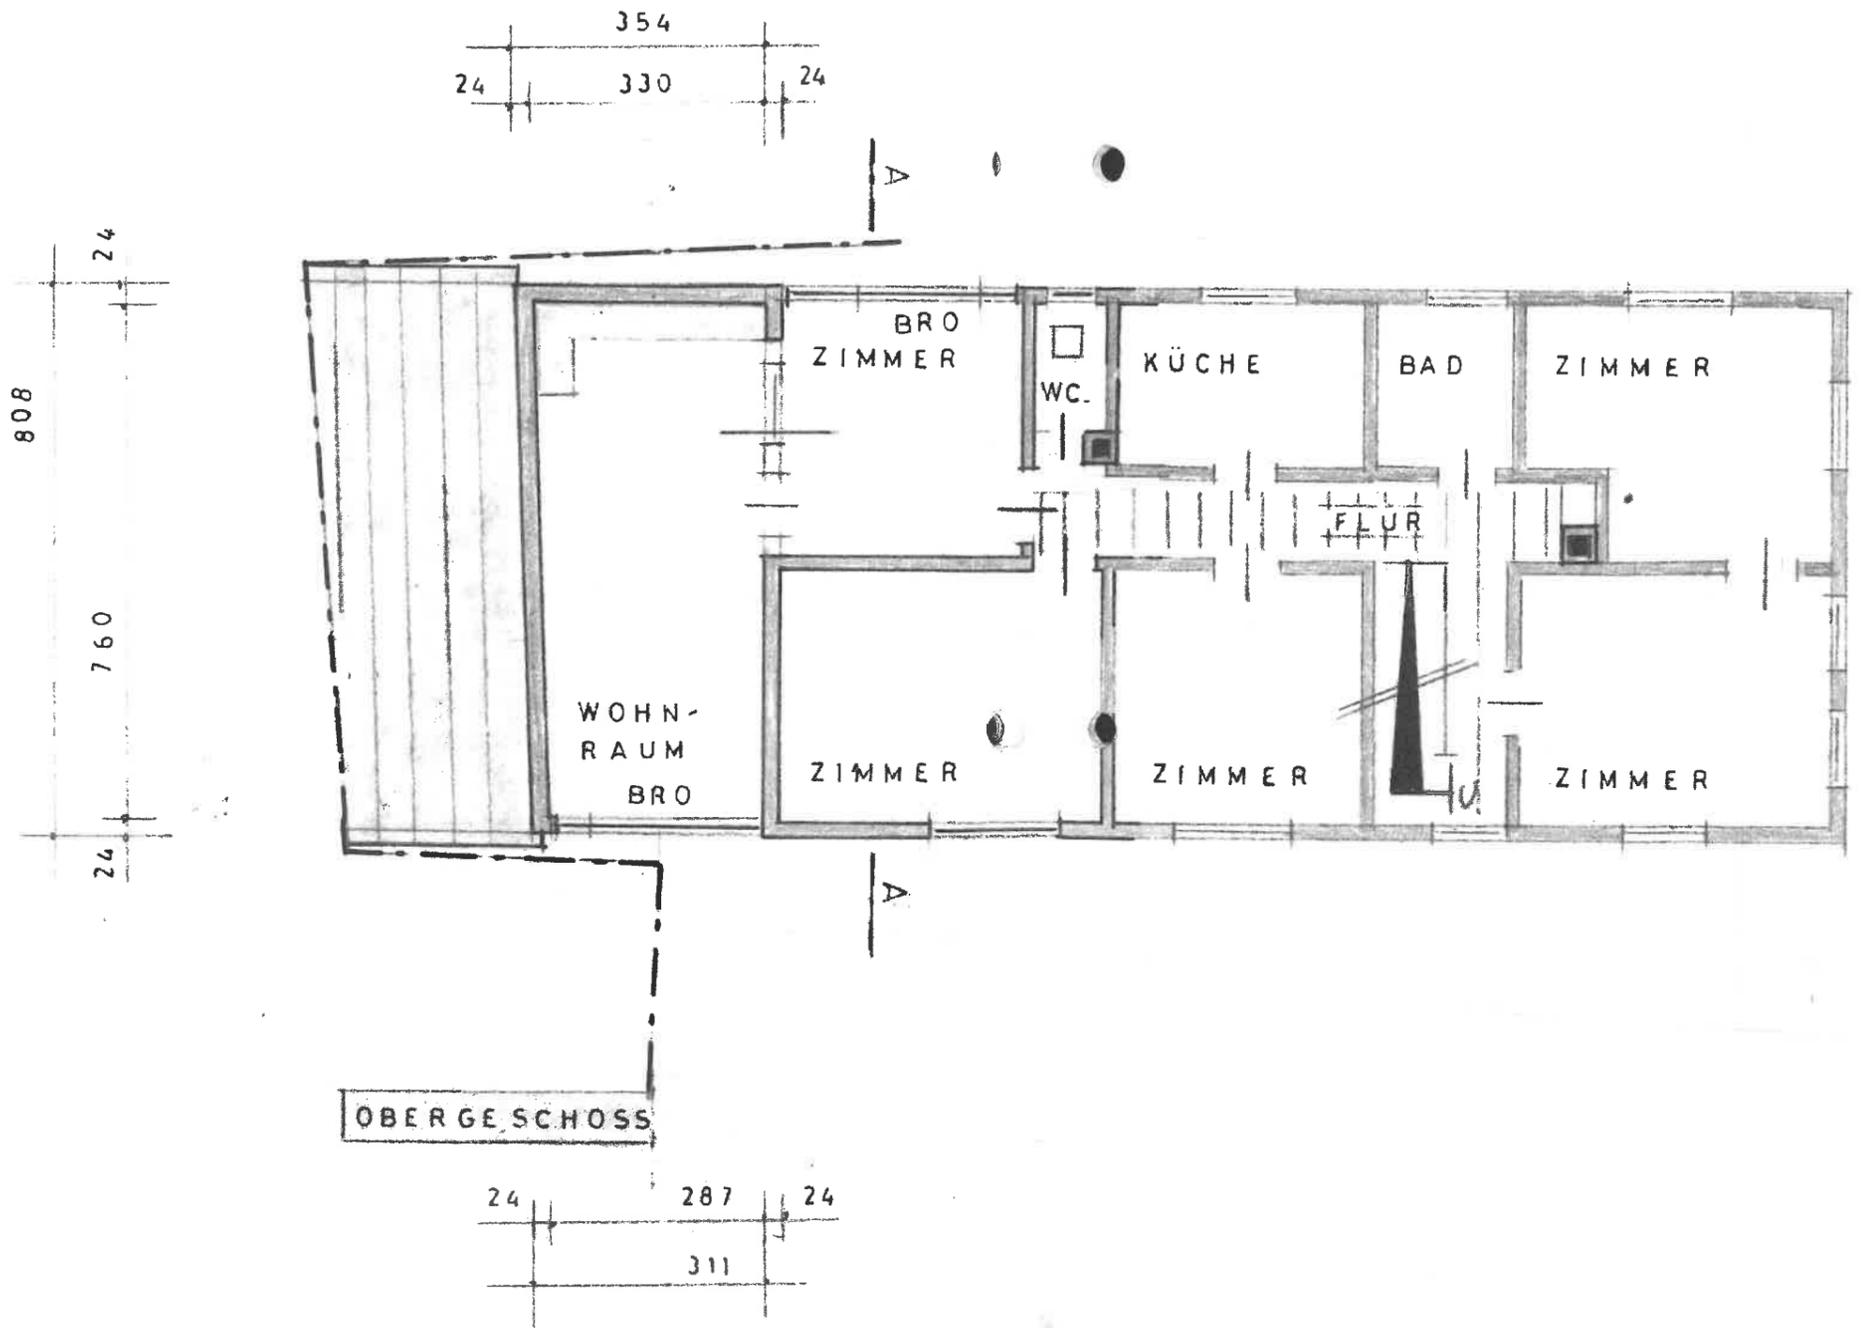

CLEEBRONN Flst. 102

M = 1:100

Nutzungsänderung Friseurladen in ein Kosmetikstudio/salon

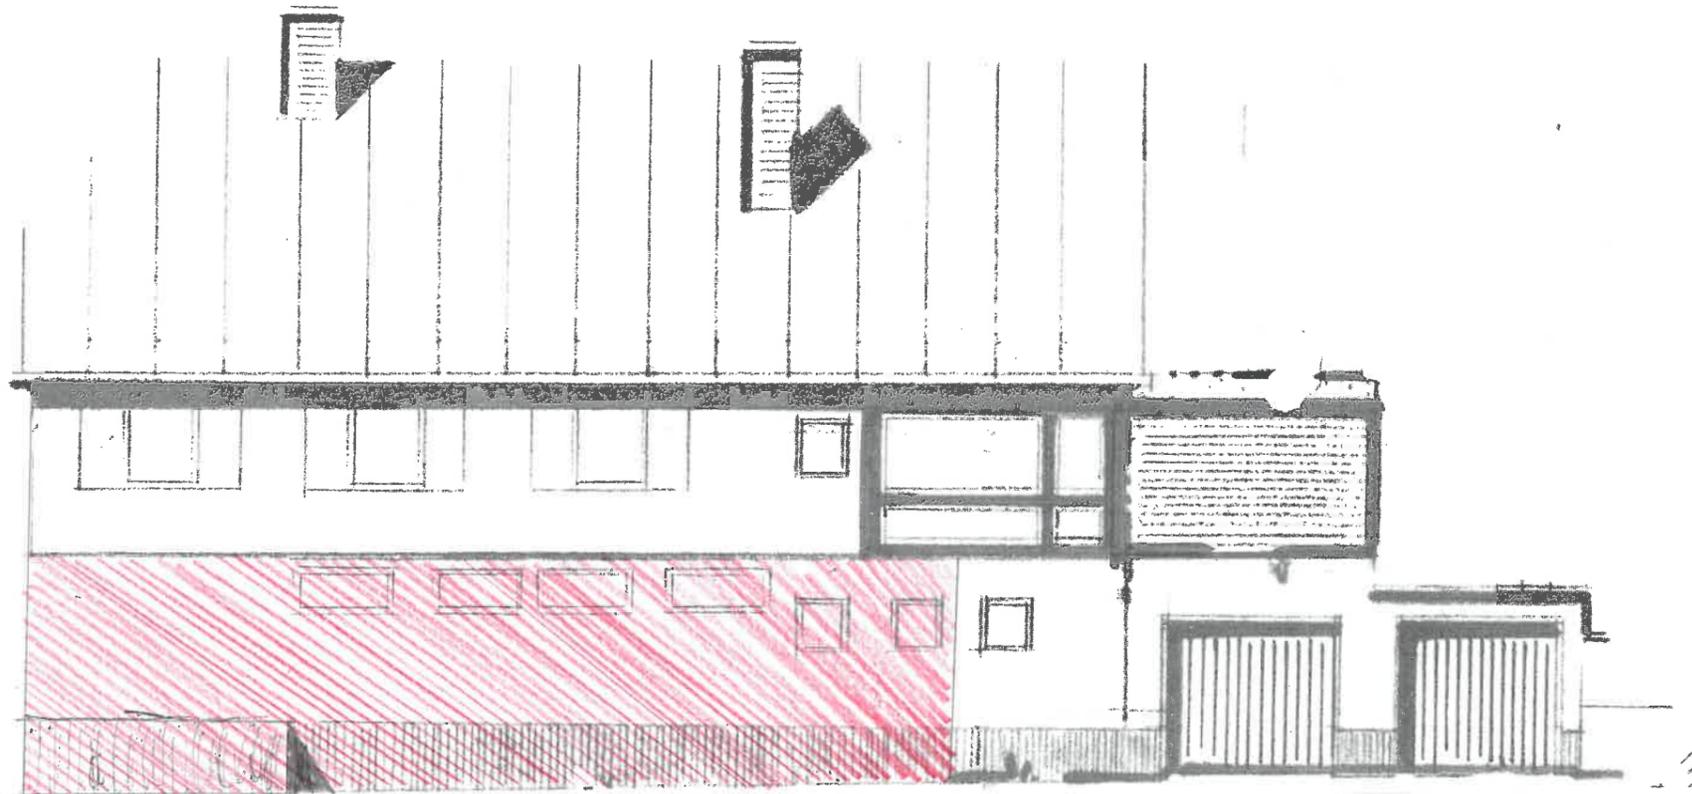

SÜDSEITE

GEGEN NEBENSTRASSE