
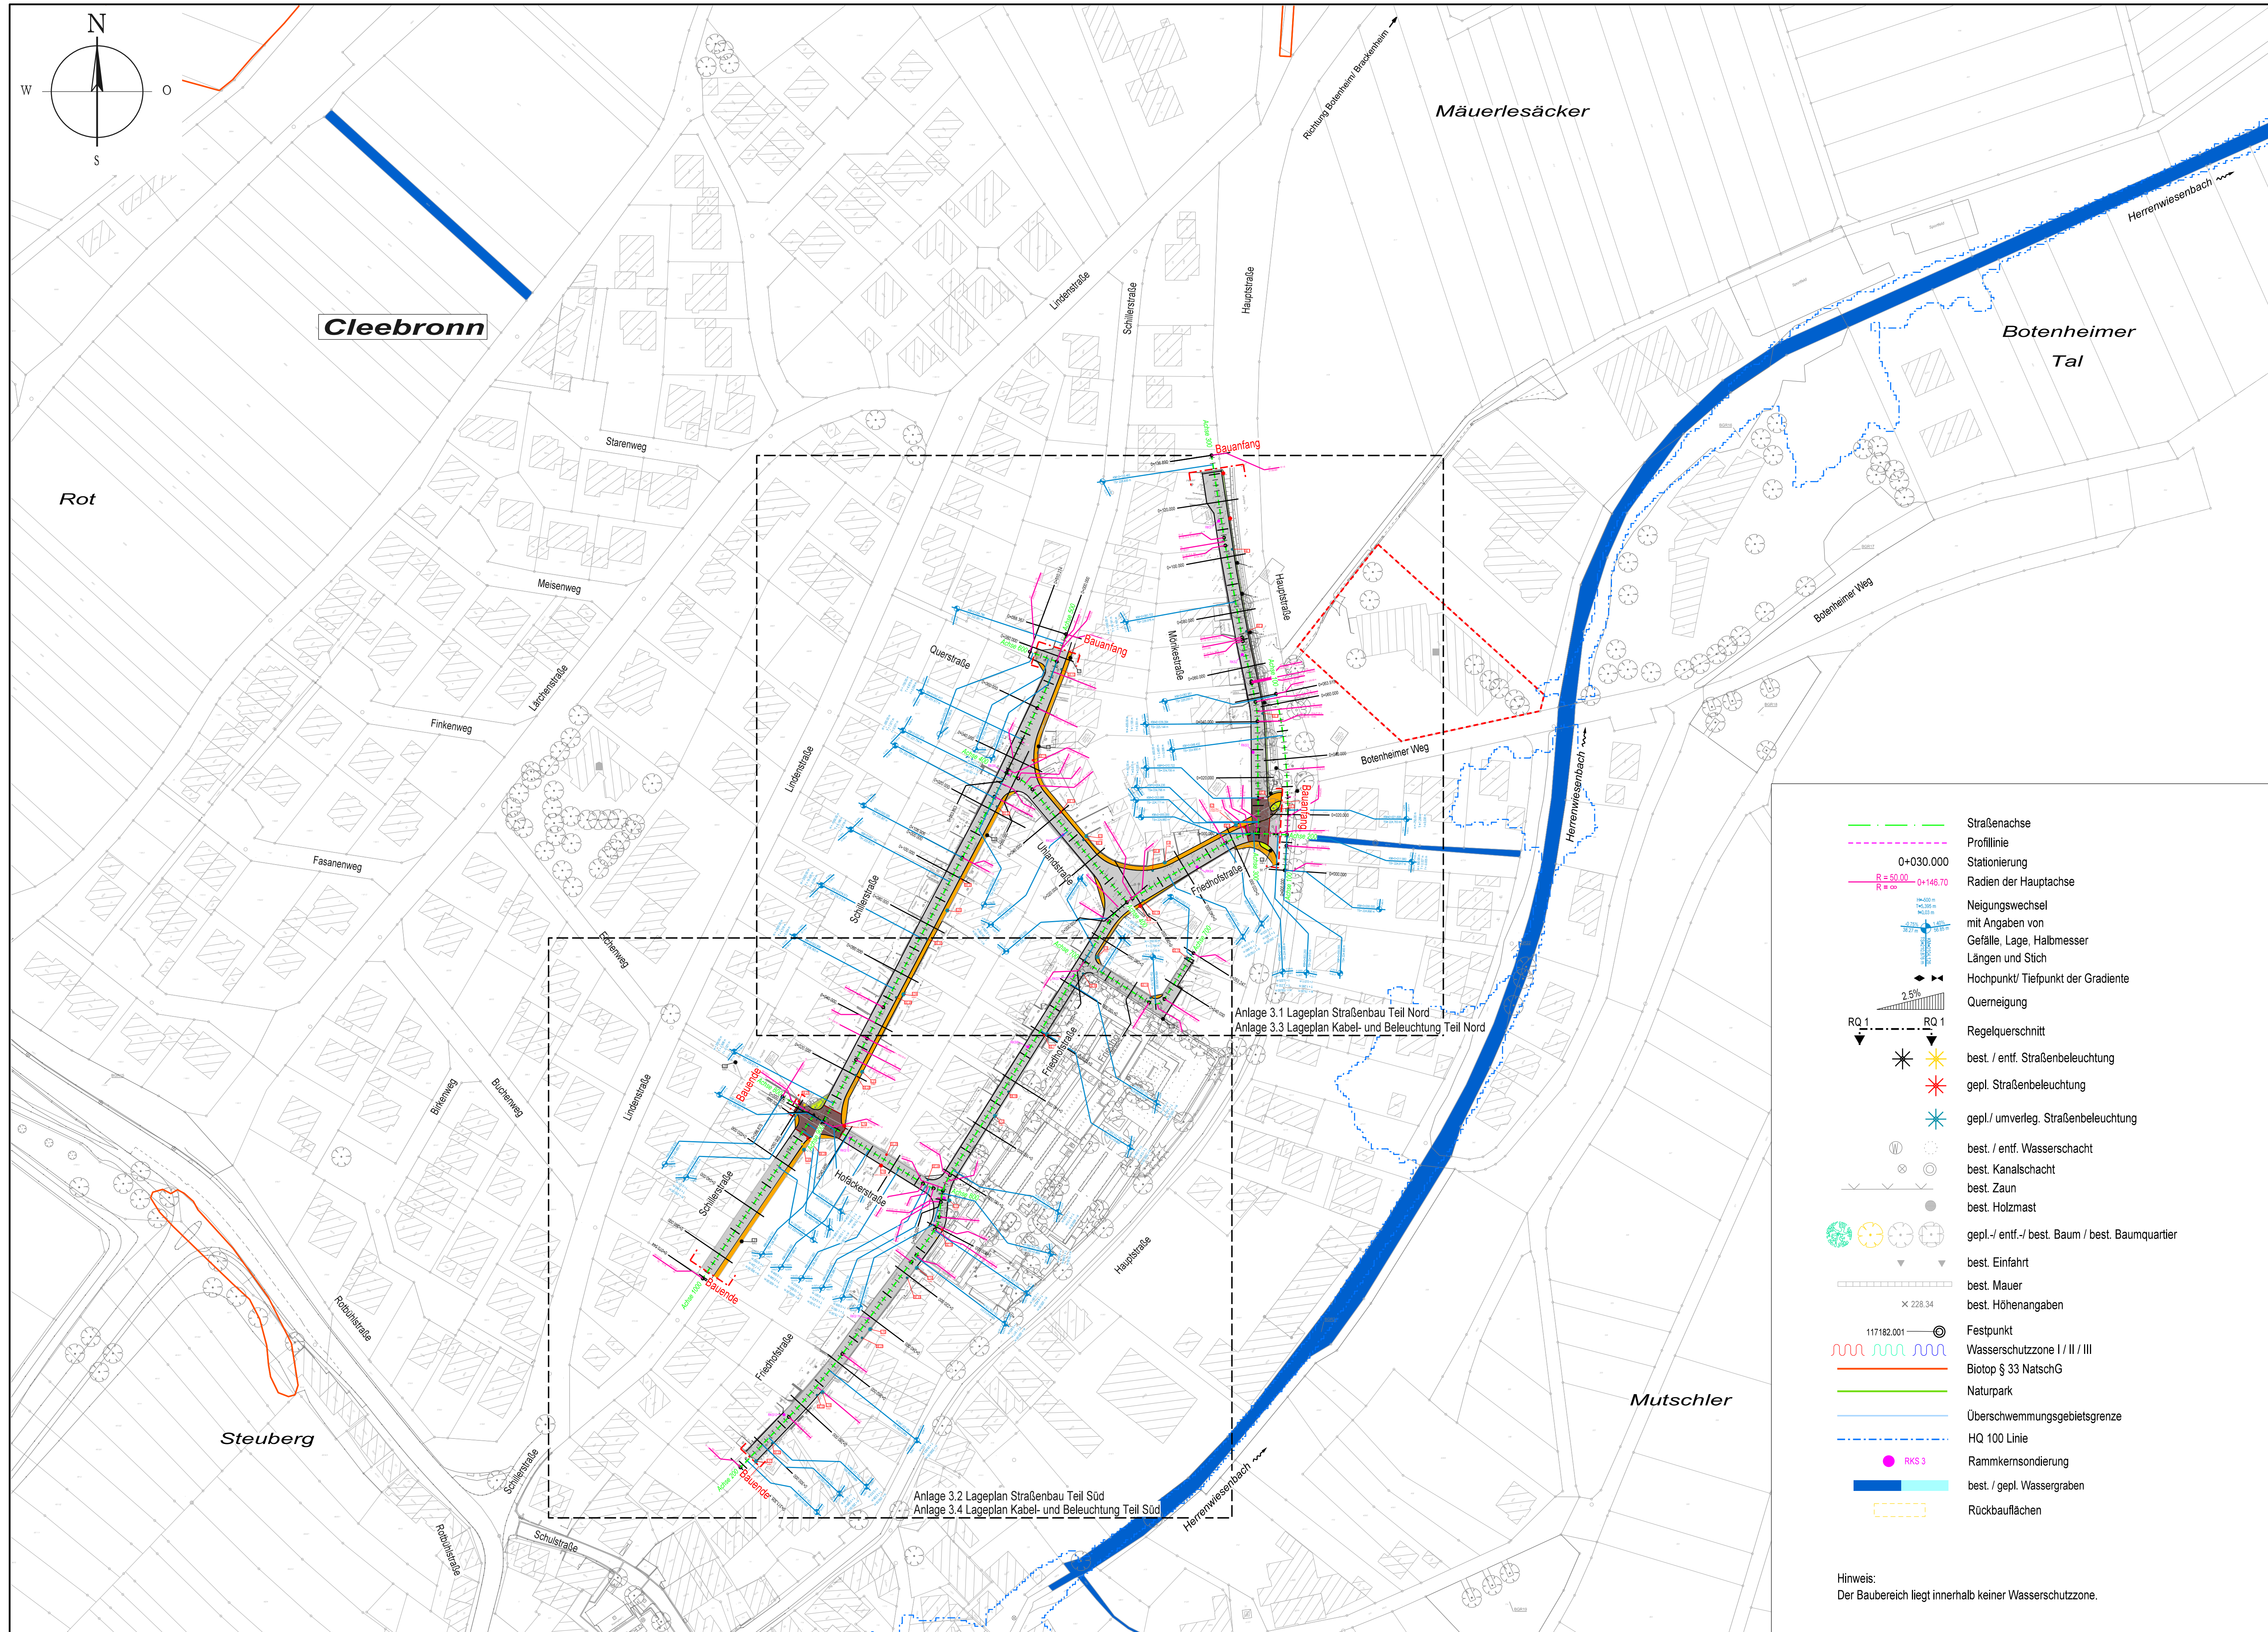
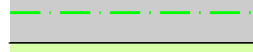
 
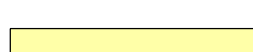
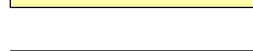
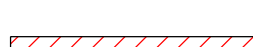


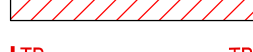

Legende:

	Einschnittböschung
	Bankett
	Fahrbahn (Asphalt) mit Achse
	Bankett
	Dammböschung
	Entwässerungsmulde
	Fahrbahn - Betonpflaster (H = 14 cm) Fischgrätenverband
	Gehweg - Betonpflaster mittiger Läuferverband (H = 10 cm)
	Senkrecht-/Längsparkier - Betonpflaster mittiger Läuferverband (H = 10 cm)
	Gehweg Vollausbau Asphalt
	Geh- und Radweg Vollausbau Asphalt
	Erneuerung Asphaltbelag Gehweg (Teillausbau)
	Erneuerung Asphaltbelag
	Granitpflaster
	Grünfläche
	Deckensanierung / Angleichen
	Tiefbordstein 8/30
	Tiefbordstein 8/25
	Hochbordstein (HB) 12/15/30
	Rundbordstein (RB) 15/22
	Absenktein / Anläuferstein / Übergangstein
	1 - Zeller Rinnenstein Beton grau 30/18/14


    gepl. / Anpassung best. / best. / entf. Straßeneinlauf

Datum	Gezeichnet	Änderung	Index

Erneuerung Fahrbahn Friedhofstraße, Mörikestraße, Hofackerstraße, Schillerstraße und Uhlandstraße in Cleebronn; Gemeinde Cleebronn, Kreis Heilbronn; Straßenbau
--

Übersichtslageplan mit Blattschnitten

Entwurfsplanung Mai 2025

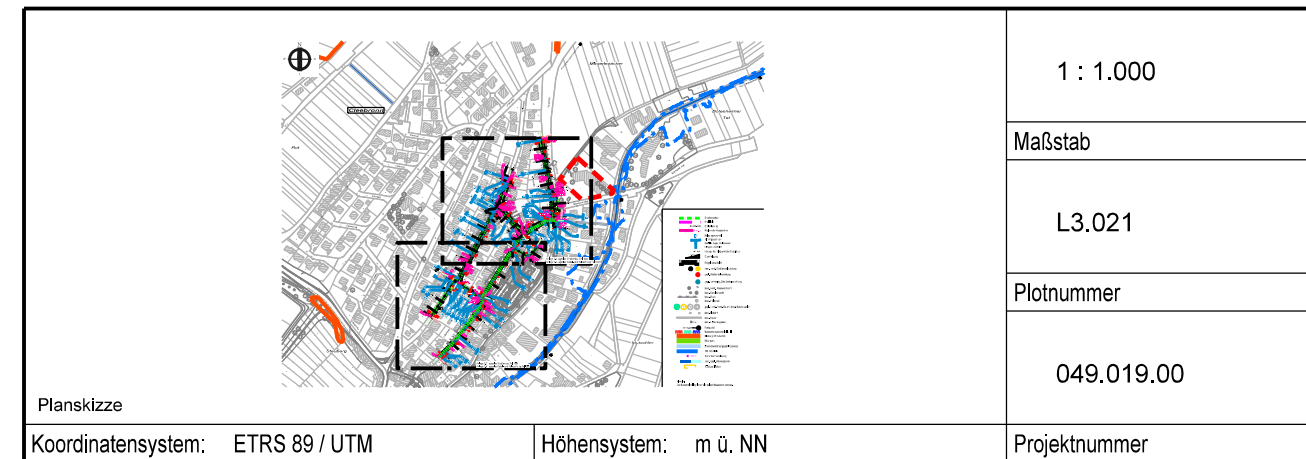

Gemeinde Cleebrohn Kreis Heilbronn Keltergasse 2 74389 Cleebrohn Bauherr		Genehmigt
--	---	-----------

 Ing.-Gesellschaft für moderne Tiefbaugorganisation				
PLANUNG BERATUNG KOORDINATION			König-Wilhelm-Straße 75 74360 Ilsfeld Telefon: (07062) 6794-0 Telefax: (07062) 6794-29 E-mail: info@mo-ti-on.de	
Städt. Wasserversorgung Ver- und Entsorgung Straßennetzen			Geschäftsführer	
Ilsfeld, den 28. Mai 2025			Projektleiter	
				2.1
Bearbeitet	Gezeichnet	Geprüft	Fertigung	Anlage