

Flurstück: 4996/1
Flur: -
Gemarkung: Cleeborn

Gemeinde: Cleeborn
Kreis: Heilbronn
Regierungsbezirk: Stuttgart






5431828.17

Maßstab 1:500



Meter

Die Basisinformationen und Basisdaten des Liegenschaftskatasters unterliegen dem Verwendungsvorbehalt nach § 2 Abs. 3 und 4 des Vermessungsgesetzes vom 1. Juli 2004 (GBl. S. 469, 509) in der derzeit gültigen Fassung. Sie dürfen vom Empfänger nur für den Zweck verwendet werden, zu dem sie übermittelt worden sind. Eine Verwendung für andere Zwecke ist nur zulässig, wenn die Vermessungsbehörde eingewilligt hat.

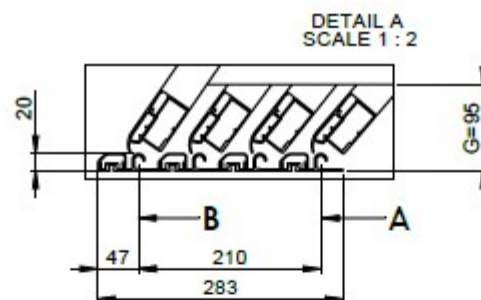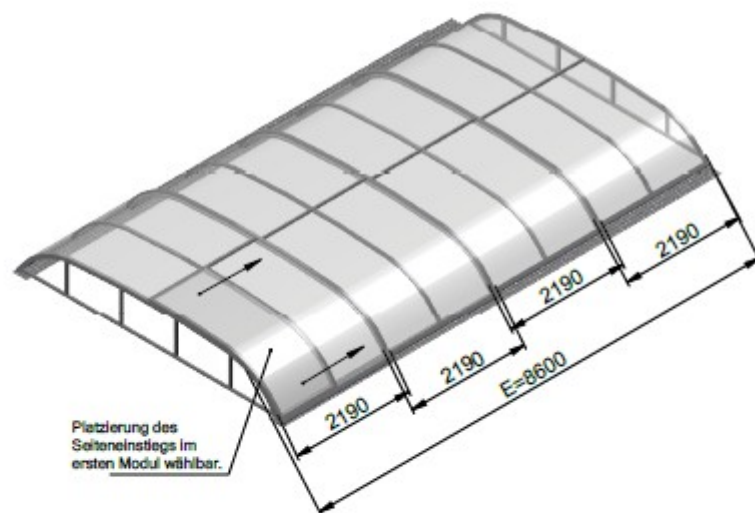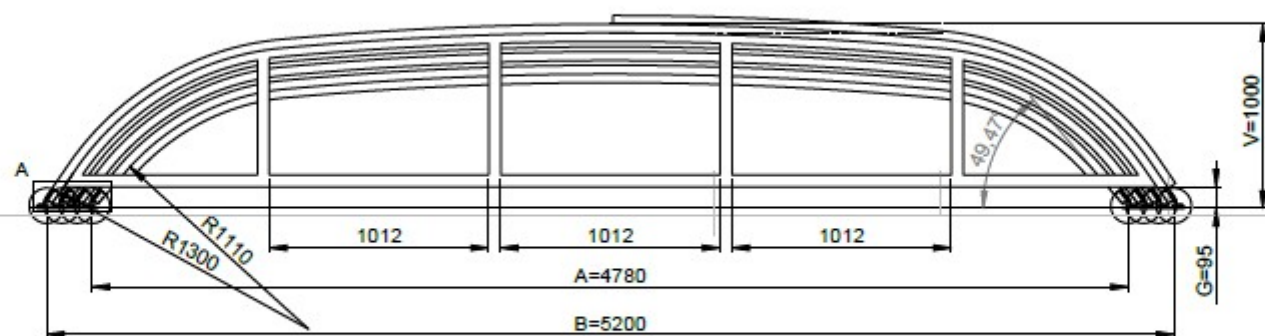

Farbe : Antracit DB 703
Deckungsmaterial : PK 4mm

PRODUCT TYPE: SkyCover® Harmony Clear 4.7x8.5m		DIMENSIONS UNIT: mm	
ID:		FORMAT: A3	
AUTHOR:		DATE:	
		INDEX:	

Bitte beachten Sie, dass die tatsächliche Innenbreite "A" um 52mm geringer (=lichtes Maß) und die Außenbreite "B" um 94mm größer ist.

CONCEPT AGREEMENT:

DATE

PURCHASER SIGNATURE

POOLSYSTEMS