



Landkreis: Heilbronn
Gemeinde: Cleebronn
Gemarkung: Cleebronn


Lageplan


zeichnerischer Teil
zum Bauantrag (§4 LBOVVO)

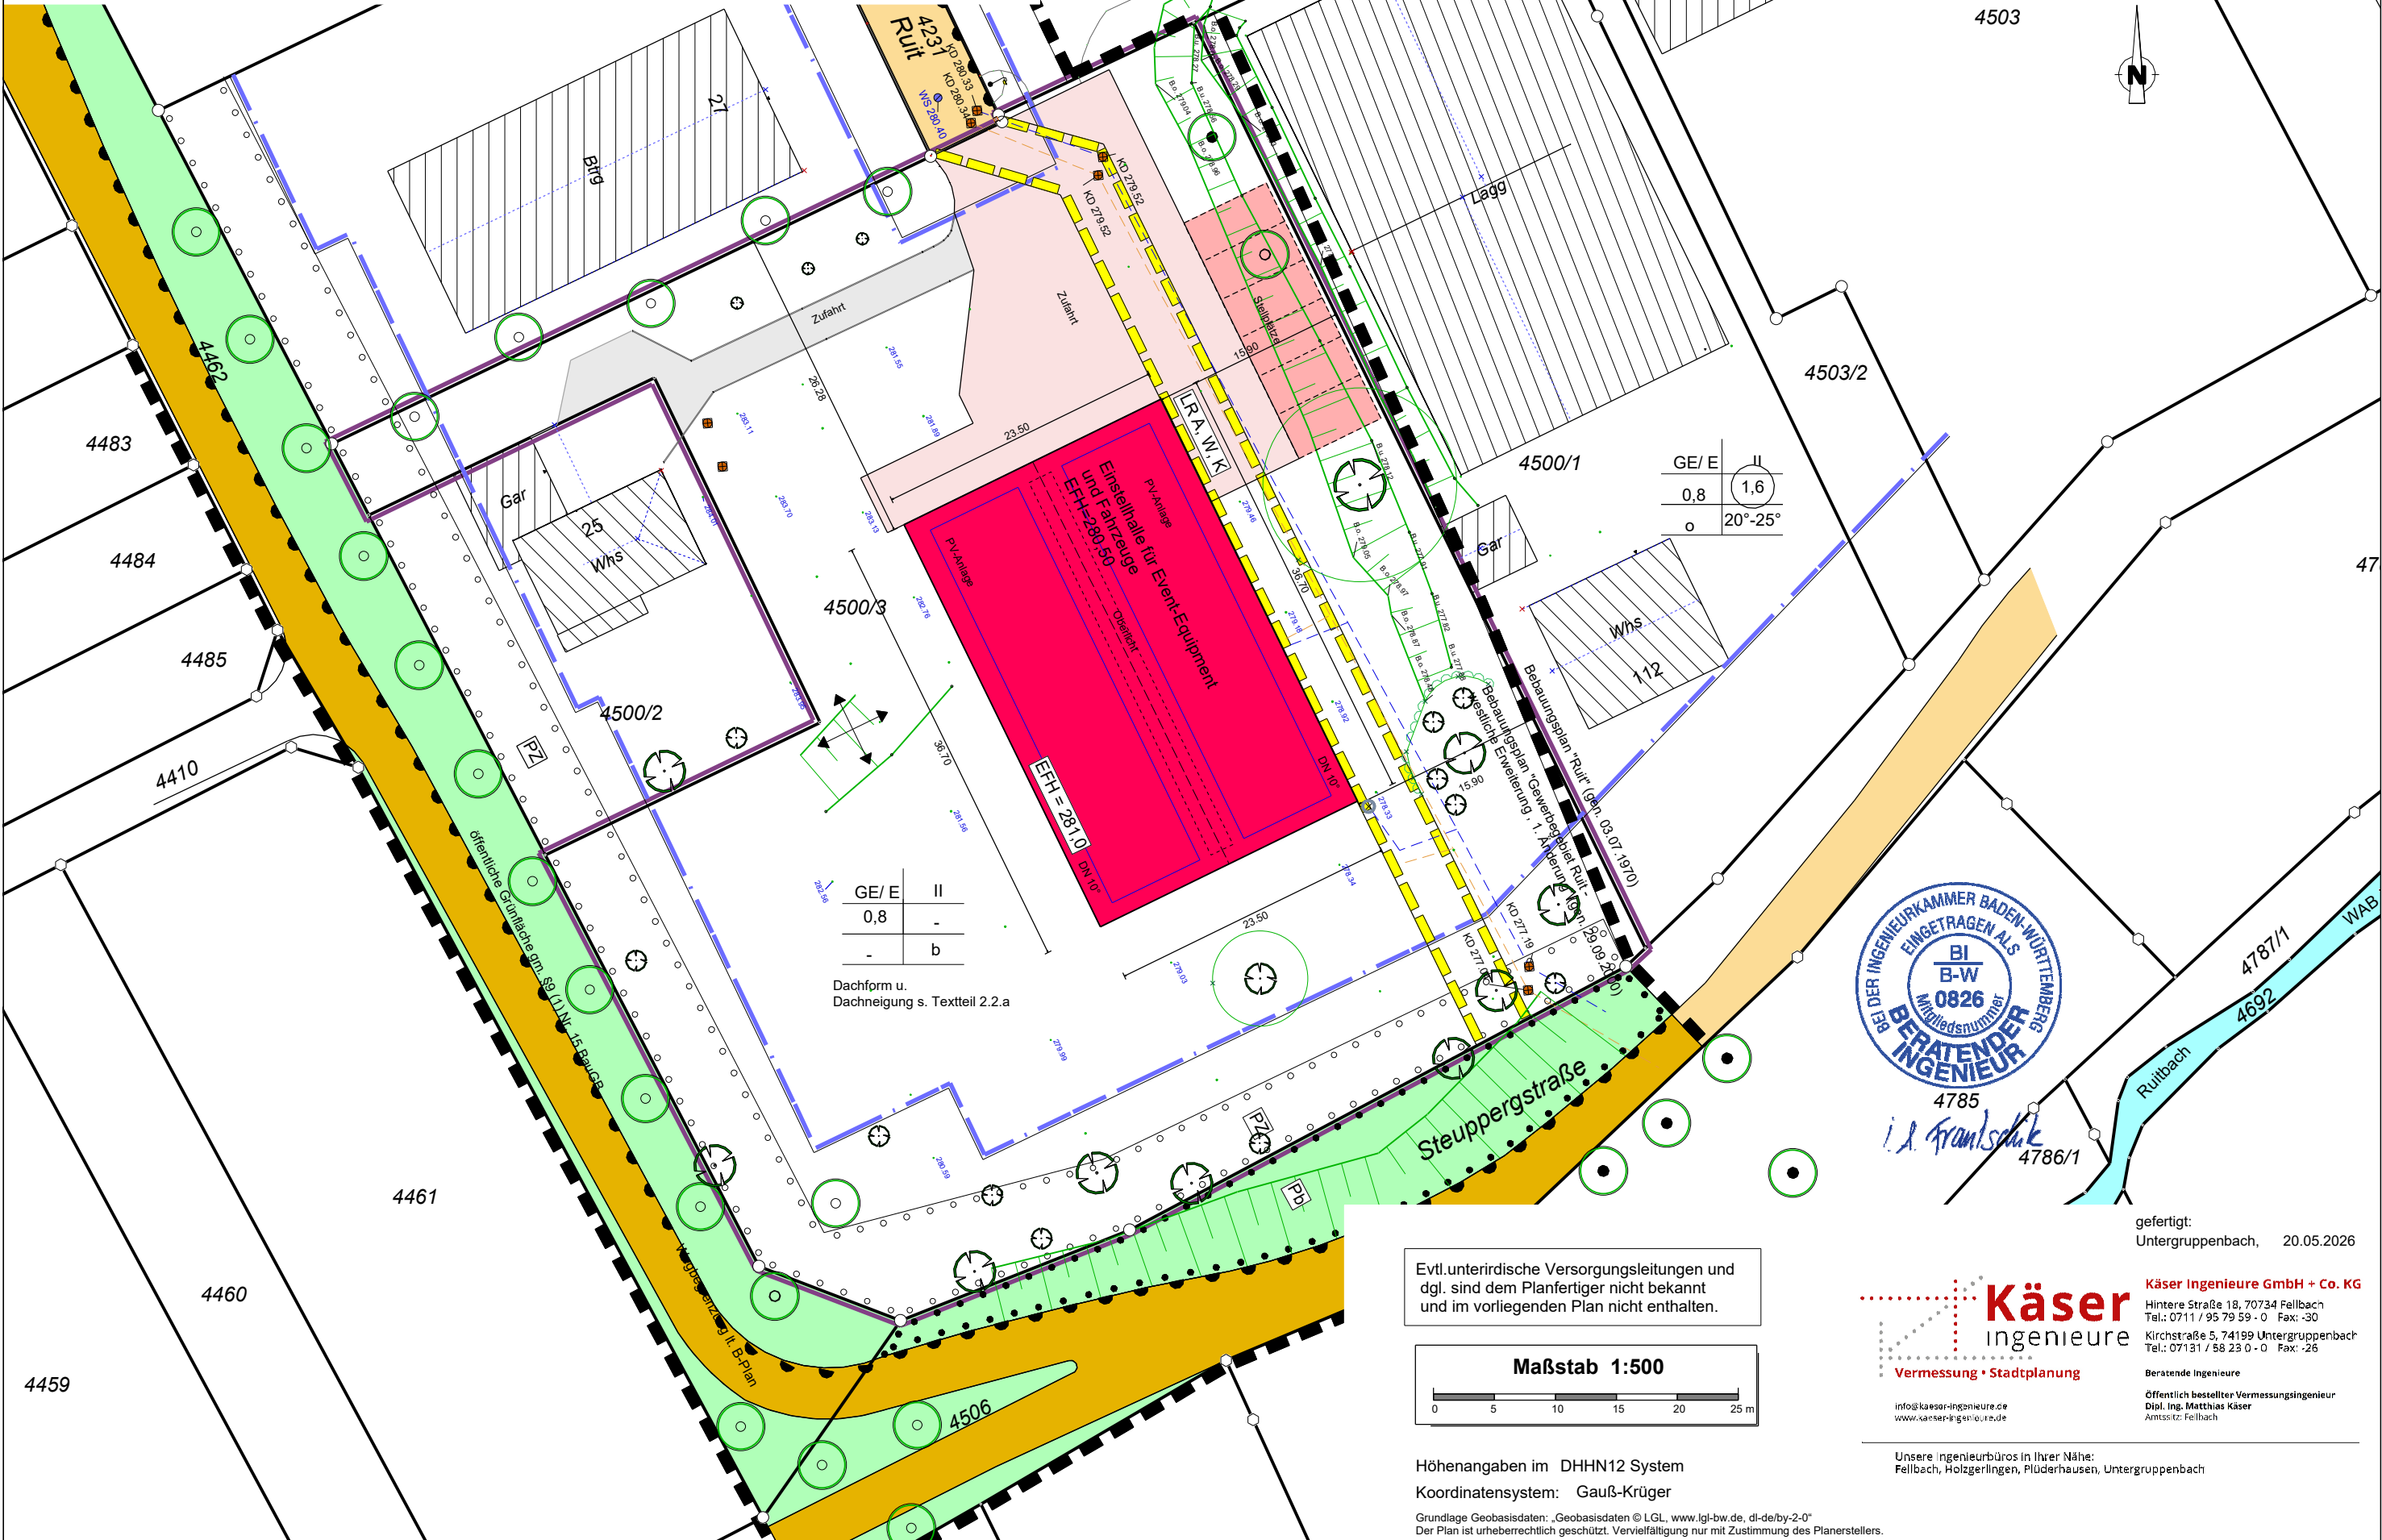


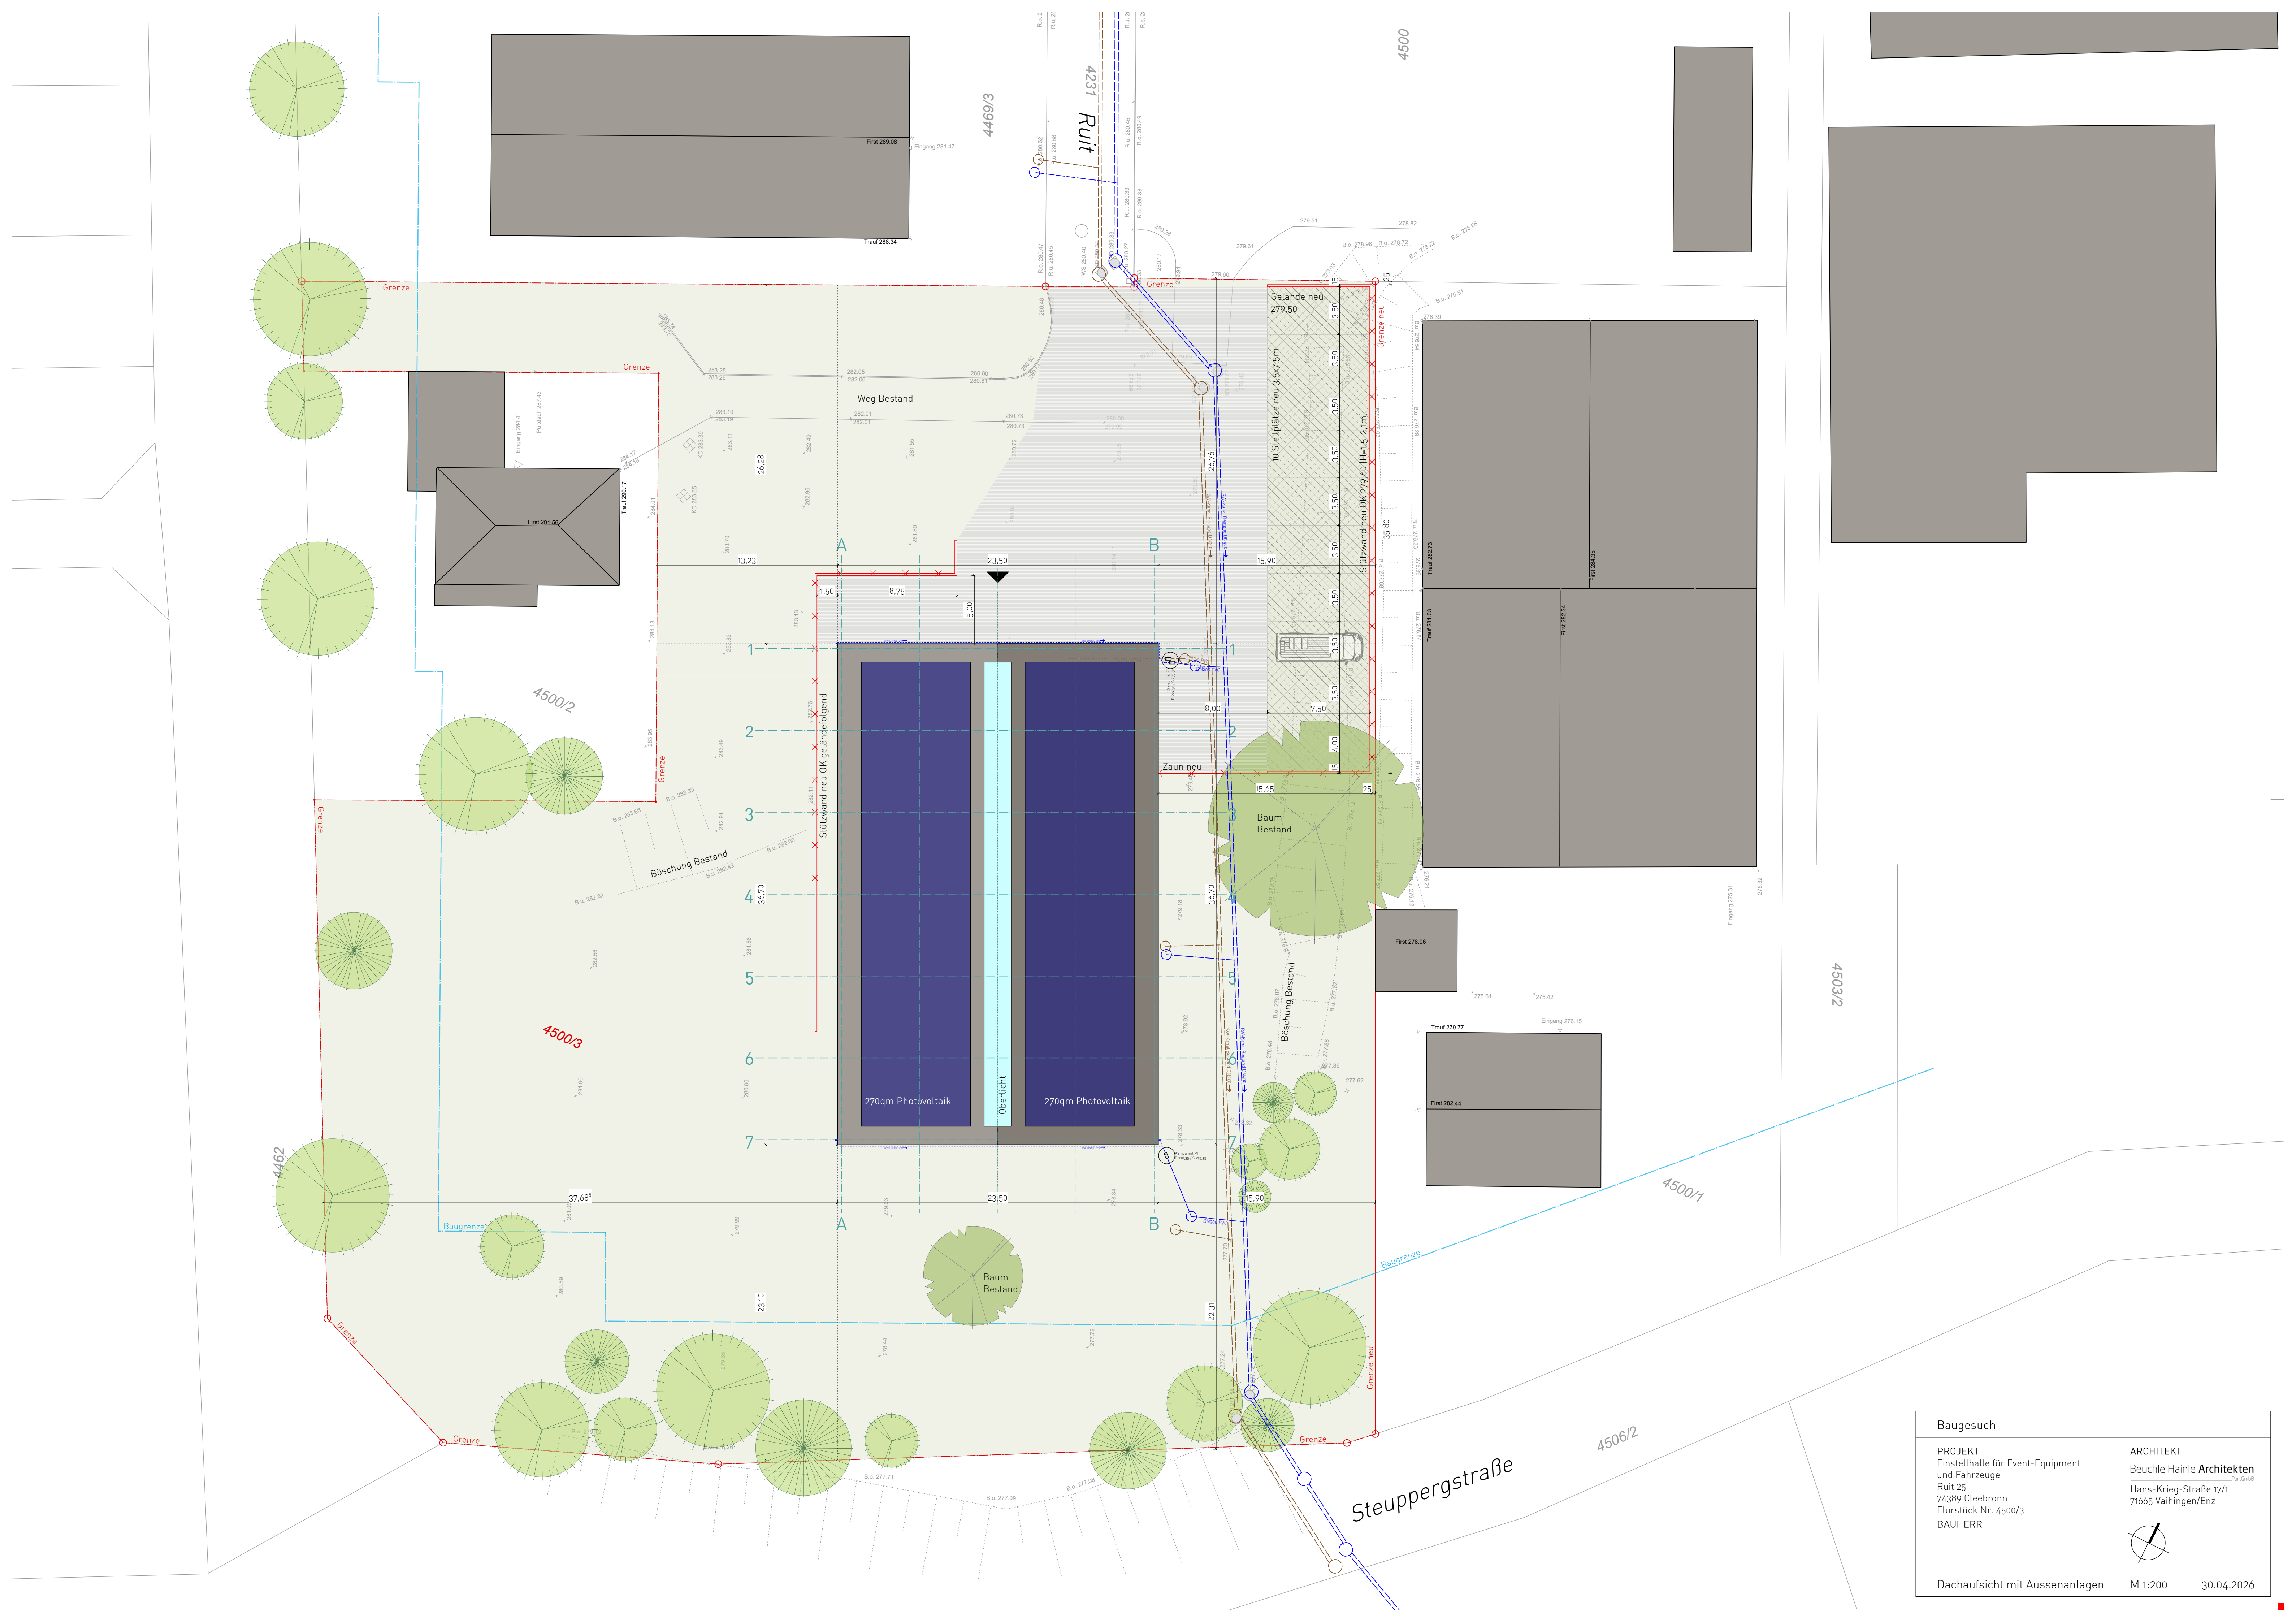


Baugesuch		
PROJEKT Einstellhalle für Event-Equipment und Fahrzeuge Ruit 25 74389 Cleebronn Flurstück Nr. 4500/3 BAUHERR	ARCHITEKT Beuchle Hainle Architekten Partners	
	Hans-Krieg-Straße 17/1 71665 Vaihingen/Enz	
	Dachaufsicht mit Aussenanlagen	M 1:200 30.04.2026

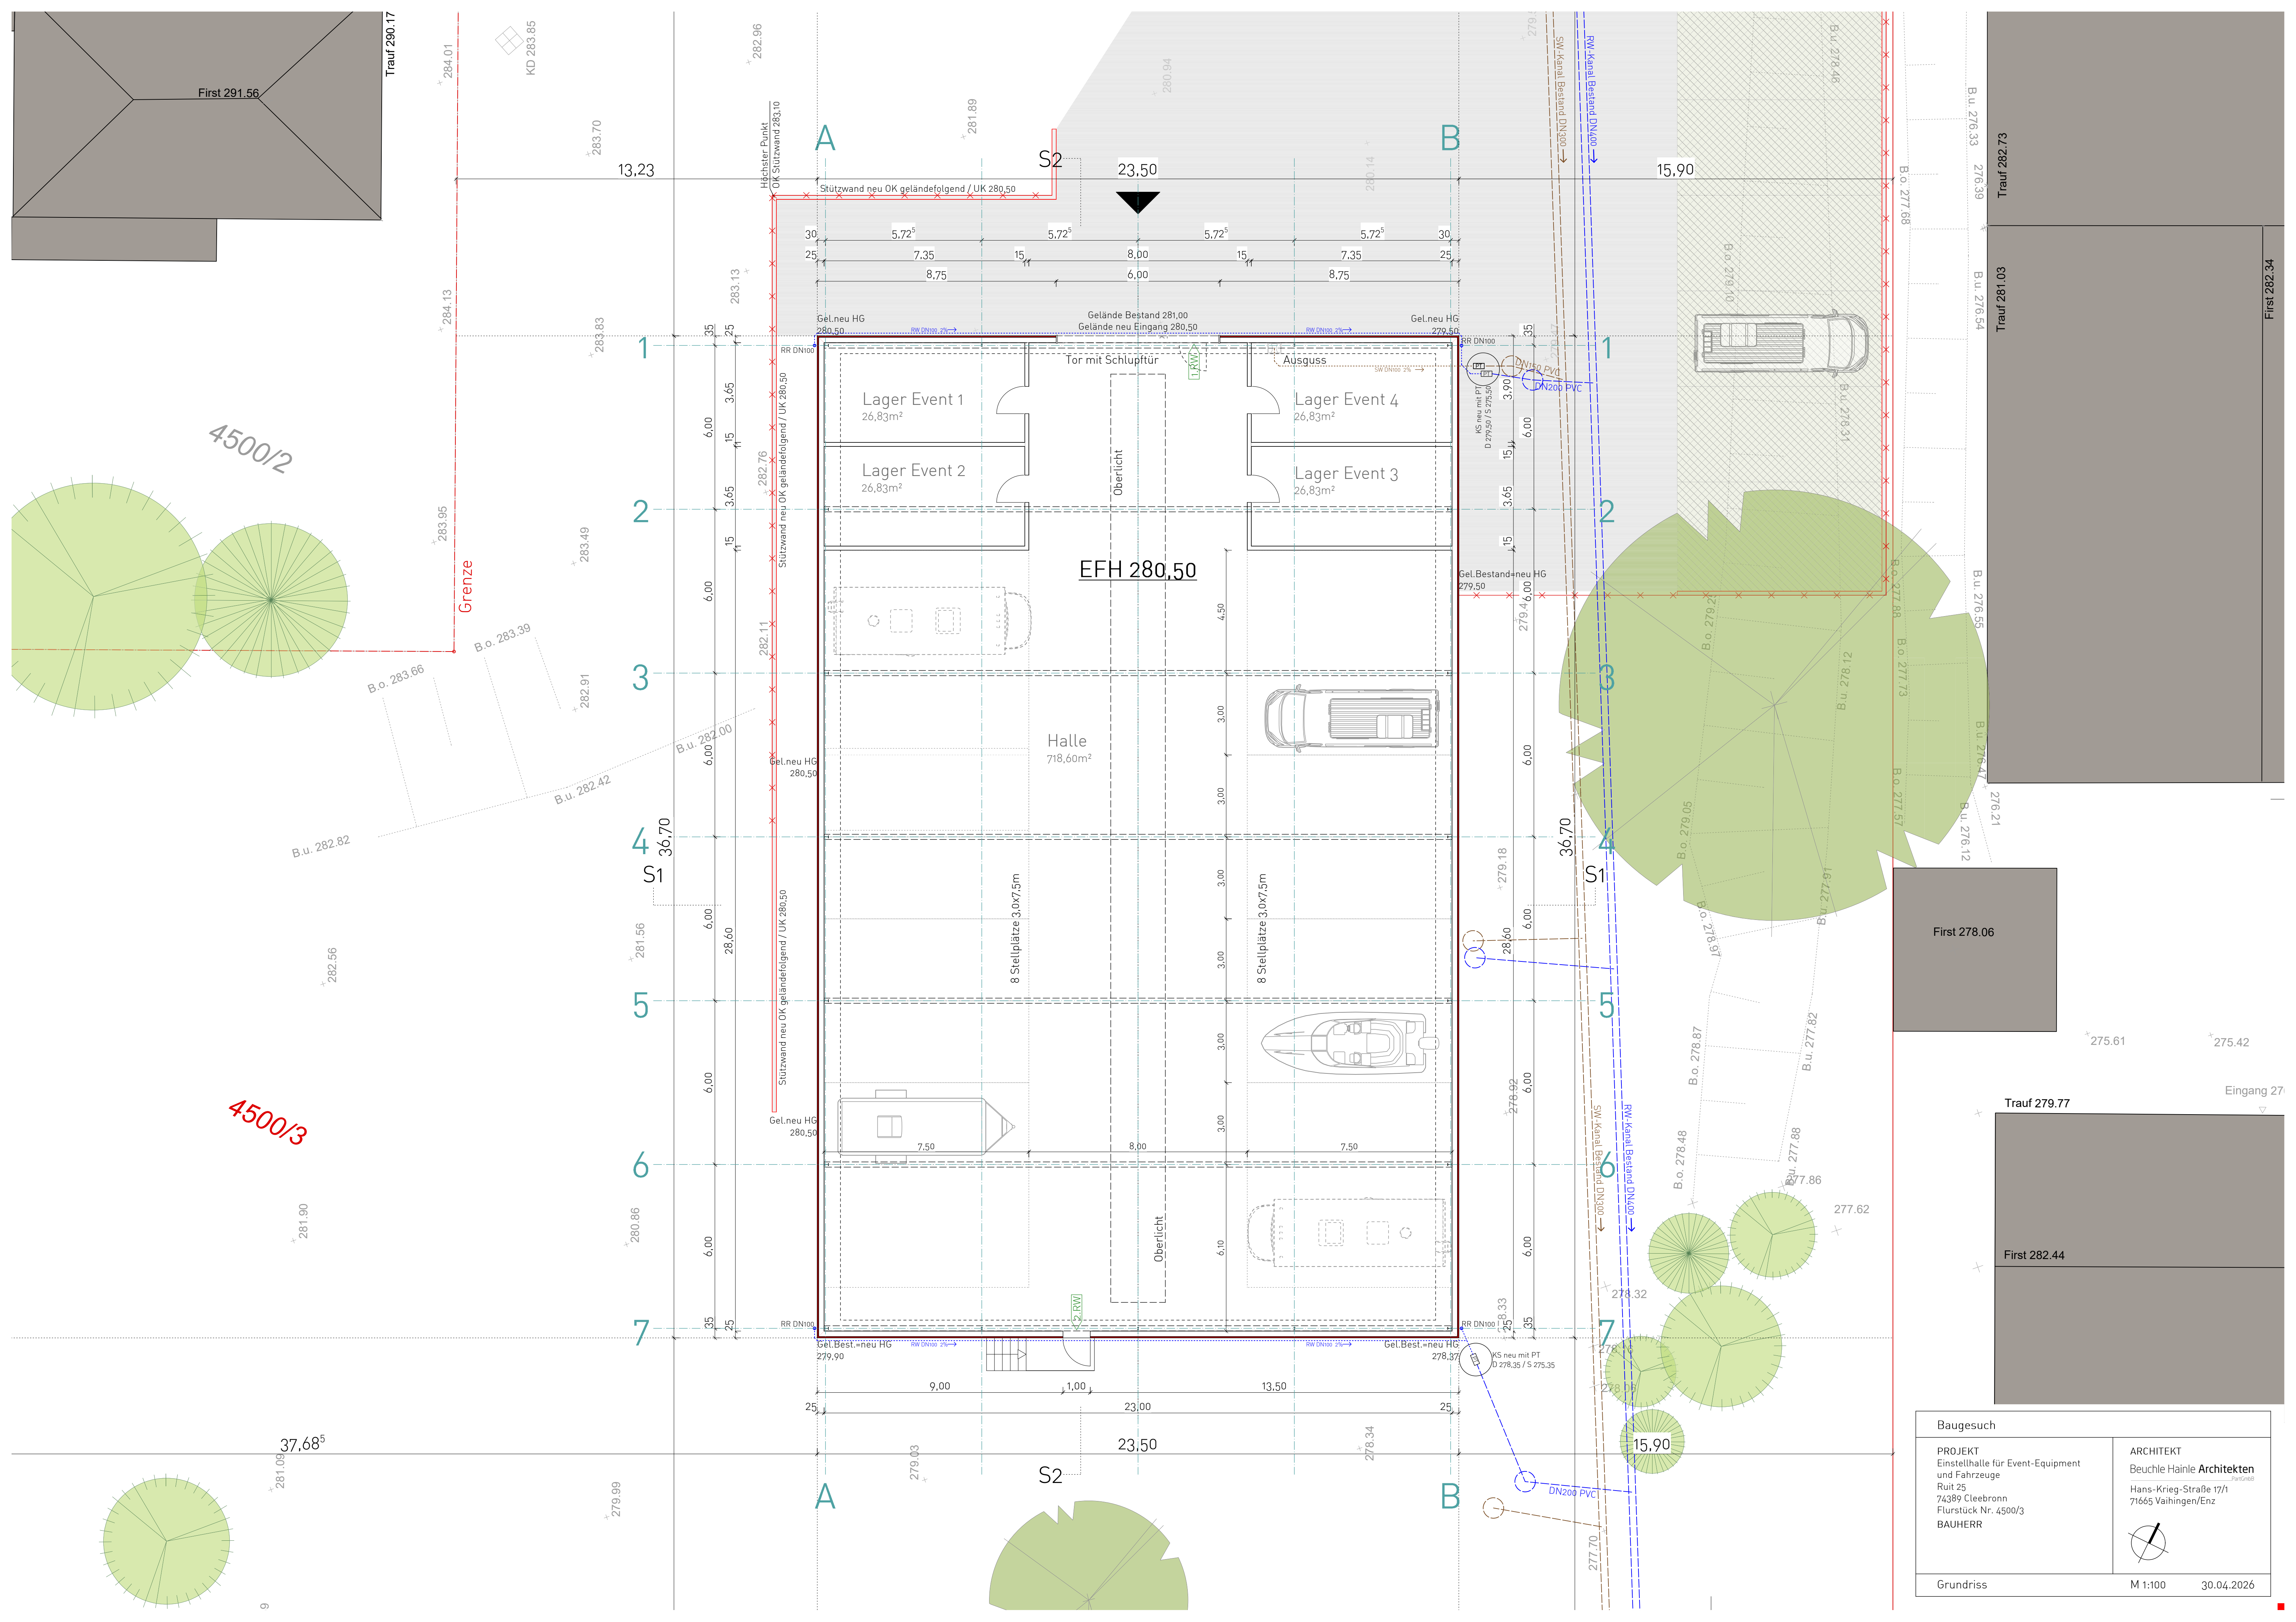


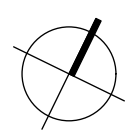
Baugesuch	
PROJEKT Einstellhalle für Event-Equipment und Fahrzeuge Ruit 25 74389 Cleeborn Flurstück Nr. 4500/3	ARCHITEKT Beuchle Hainle Architekten Partners Hans-Krieg-Straße 17/1 71665 Vaihingen/Enz
BAUHERR	
Grundriss	M 1:100 30.04.2026

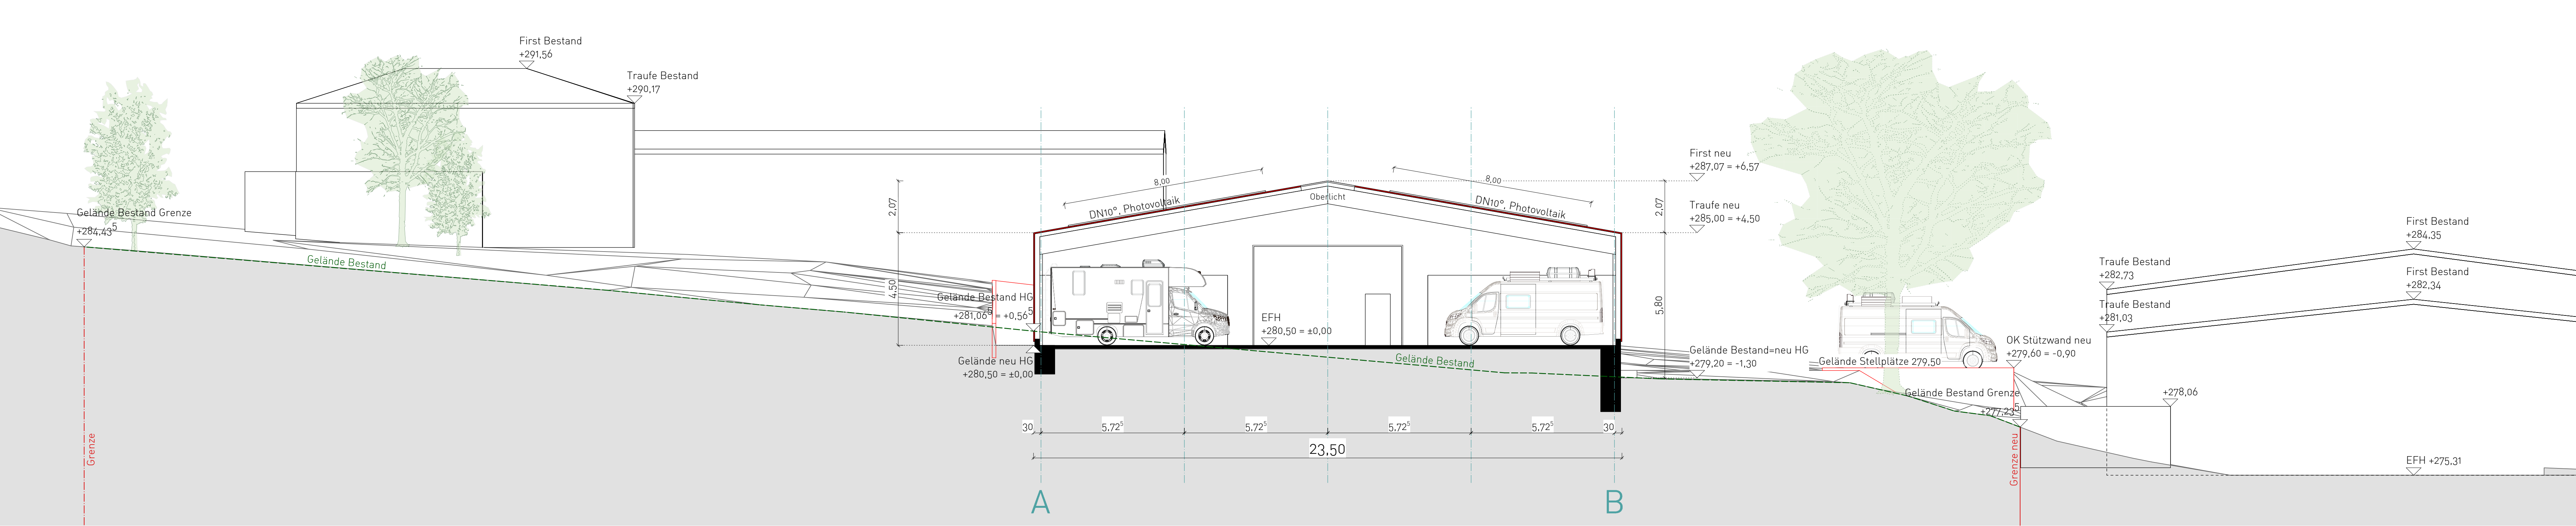



Baugesuch	
PROJEKT	ARCHITEKT Beuchle Hainle Architekten Partners
BAUHERR	
Schnitt 1	M 1:100 30.04.2026

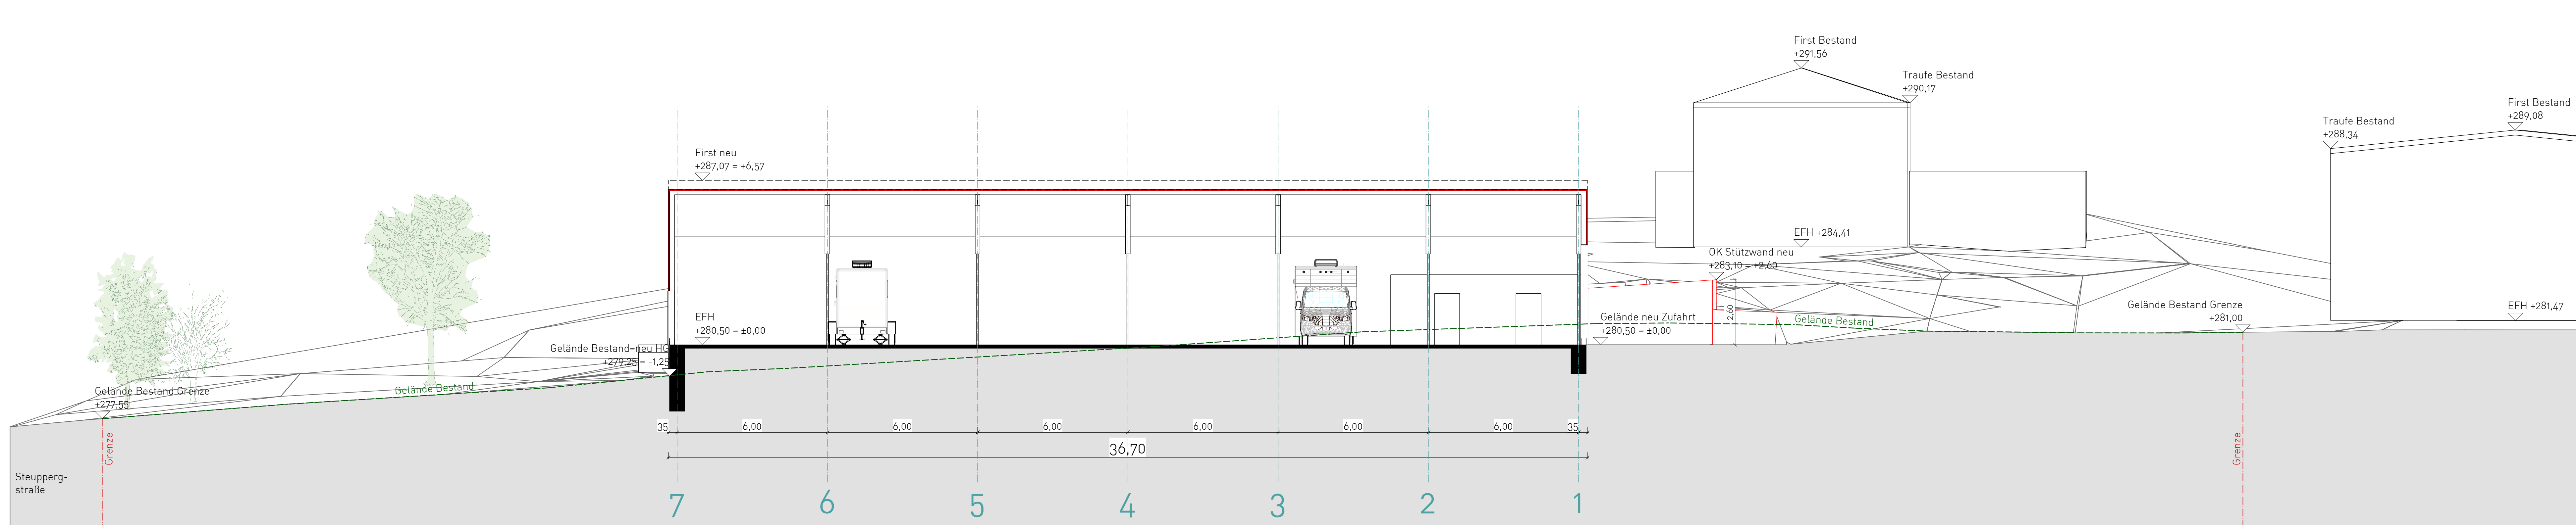

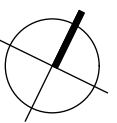Baugesuch		
PROJEKT Einstellhalle für Event-Equipment und Fahrzeuge Ruit 25 74389 Cleebronn Flurstück Nr. 4500/3 BAUHERR	ARCHITEKT Beuchle Hainle Architekten PartGmbH	
	Hans-Krieg-Straße 17/1 71665 Vaihingen/Enz	
		
Schnitt 2	M 1:100	30.04.2026

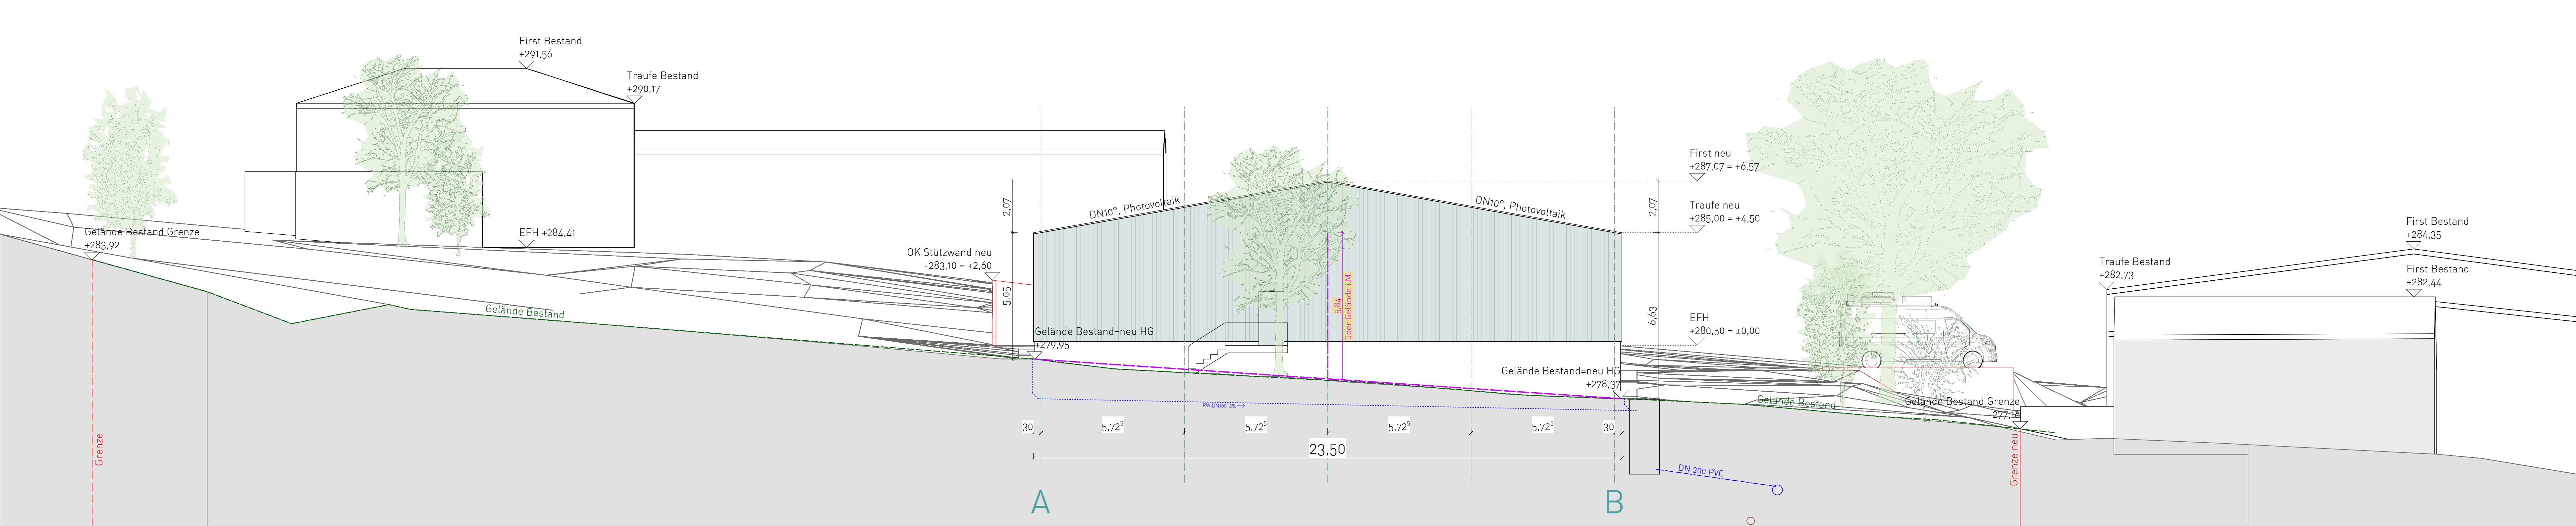

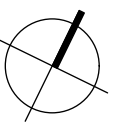Baugesuch		
PROJEKT Einstellhalle für Event-Equipment und Fahrzeuge Ruit 25 74389 Cleebronn Flurstück Nr. 4500/3 BAUHERR	ARCHITEKT Beuchle Hainle Architekten Partners Hans-Krieg-Straße 17/1 71665 Vaihingen/Enz	
		
	Ansicht Süd	
	M 1:100	30.04.2026

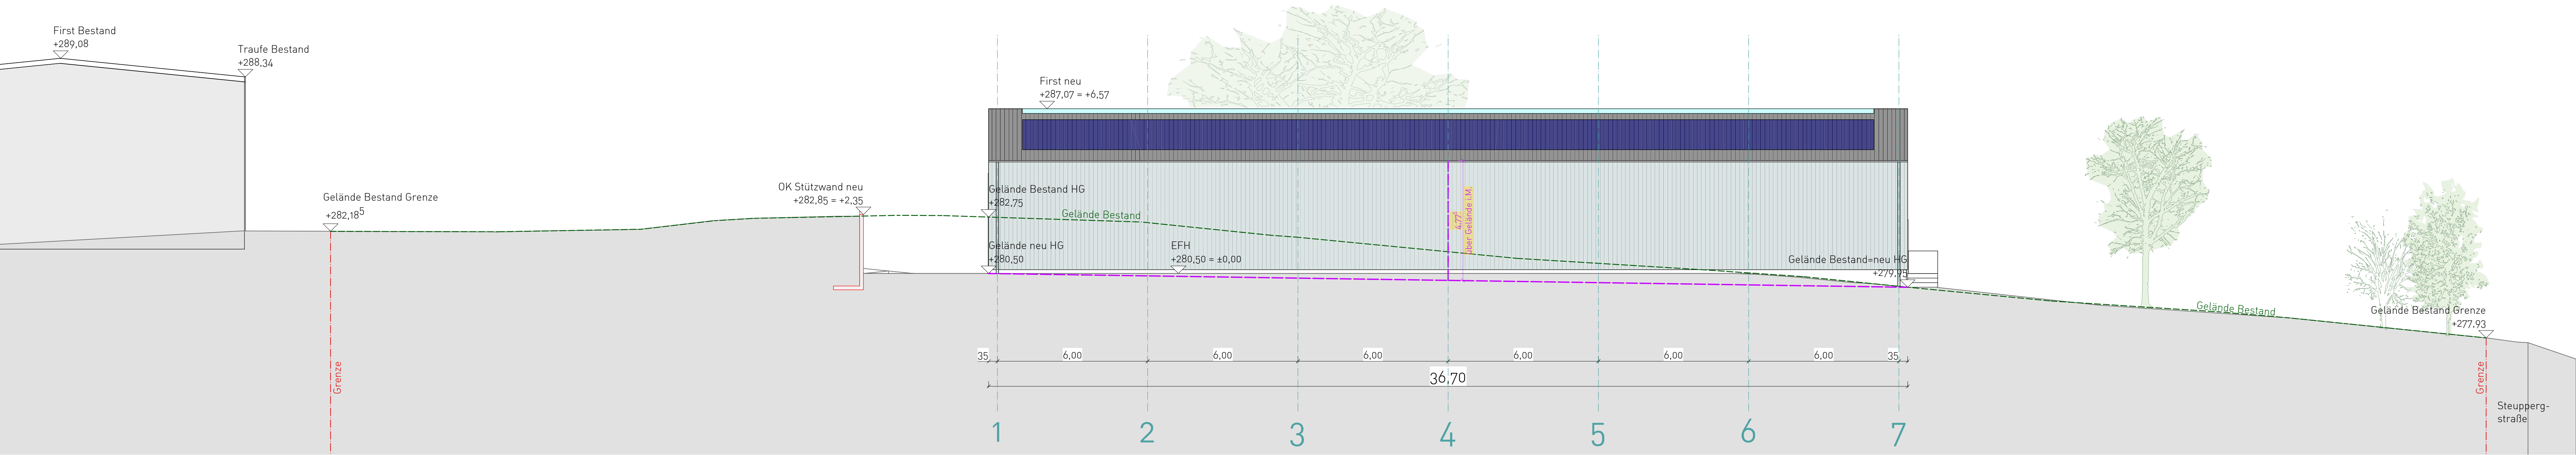

Baugesuch		
PROJEKT Einstellhalle für Event-Equipment und Fahrzeuge Ruit 25 74389 Cleebronn Flurstück Nr. 4500/3 BAUHERR	ARCHITEKT Beuchle Hainle Architekten Partners	
	Hans-Krieg-Straße 17/1 71665 Vaihingen/Enz	
Ansicht West	M 1:100	30.04.2026